

ΕΦΗΜΕΡΙΣ ΤΗΣ ΚΥΒΕΡΝΗΣΕΩΣ
ΤΗΣ ΕΛΛΗΝΙΚΗΣ ΔΗΜΟΚΡΑΤΙΑΣ

ΑΘΗΝΑ 27 ΦΕΒΡΟΥΑΡΙΟΥ 1992	ΤΕΥΧΟΣ ΤΕΤΑΡΤΟ	ΑΡΙΘΜΟΣ ΦΥΛΛΟΥ 190

ΠΕΡΙΕΧΟΜΕΝΑ

ΑΝΑΔΑΣΩΣΕΙΣ

ΑΠΟΦΑΣΕΙΣ

ΠΟΛΕΟΔΟΜΙΑ

ΑΠΟΦΑΣΕΙΣ

ΑΝΑΔΑΣΩΣΕΙΣ

ΑΠΟΦΑΣΕΙΣ

Αριθ. 162 (1)

Κήρυξη ως αναδασωτέας έκτασης εμβαδού 3,216 στρεμ., στη θέση «Άγ. Αθανάσιος» της περιφέρειας κοινότητας Αγ. Θεοδώρων του Νομού Κορινθίας.

Ο ΝΟΜΑΡΧΗΣ ΚΟΡΙΝΘΙΑΣ

Έχοντας υπόψη:

1. Τις διατάξεις του Ν. 3200/55 περί διοικητικής αποκέντρωσης, όπως τροποποιήθηκε και συμπληρώθηκε μεταγενέστερα με το Ν.Δ. 532/70.

2. Τις διατάξεις του Ν. 998/1979 «περί προστασίας των δασών και των δασικών εν γένει εκτάσεων της χώρας» και συγκεκριμένα:

α) του άρθρου 41 παρ. 1

β) του άρθρου 38 παρ. 1.

3. Τις διαταγές του Υπουργείου Γεωργίας:

α) 160417/1180/8.7.80

β) 182447/3049/24.9.80.

4. Την αριθμ. 284/23.1.92 πρόταση του Δασαρχείου Κορίνθου από την οποία προκύπτει ότι η έκταση που αναφέρεται στο θέμα είχε, κατά το χρόνο της αποψιλώσεώς της που έγινε από 1 έως 28 Φεβρουαρίου 1990 από τον Νικόλαο Μπουλούχο του Μιχαήλ, κάτοικο κοινότητας Χιλιομοδίου Ν. Κορινθίας, δασικό χαρακτήρα, κατά την έννοια του Νόμου και ως εκ τούτου επιβάλλεται η κήρυξή της ως αναδασωτέας, αποφασίζουμε:

Κηρύσσουμε αναδασωτέα, με σκοπό τη διατήρηση του χαρακτήρα της ως δασικής έκτασης με φυσική ή τεχνητή αναγέννηση ώστε ν' αποκλειστεί η διάθεση αυτής για άλλο προορισμό, την ιδιωτική δασική έκταση εμβαδού τριών στρεμμάτων και διακοσίων δέκα εξ τετραγωνικών μέτρων (3,216), που βρίσκεται στη θέση «Άγ. Αθανάσιος» της περιφέρειας της κοινότητας Αγ. Θεοδώρων Ν. Κορινθίας και προσδιορίζεται από τα στοιχεία: Α, Β, Γ, Δ, Ε, Ζ, Η, Θ, Ι, Κ, Λ, Μ, Ν, Ξ, Ο, Π, Ρ, Α, όπως φαίνονται στο συνημμένο διάγραμμα, το οποίο αποτελεί αναπόσπαστο μέρος της αποφάσεως αυτής και έχει όρια:

Ανατολικά: Δάσος χαλ. πεύκης ιδιοκτησίας Δασ. Συν/σμού Χιλιομοδίου.

Δυτικά: Δάσος χαλ. πεύκης ιδιοκτησίας Δασ. Συν/σμού Χιλιομοδίου.

Βόρεια: Ελαιώνα.

Νότια: Δάσος χαλ. πεύκης ιδιοκτησίας Δασ. Συν/σμού Χιλιομοδίου.

Η απόφαση αυτή να ισχύσει από της κοινοποιήσεως της αρμοδίως (άρθρο 41 Ν. 998/79) και προ της δημοσιεύσεώς της στην Εφημερίδα της Κυβερνήσεως (άρθρο 37 Ν. 3200/55).


Η απόφαση αυτή να δημοσιευθεί στην Εφημερίδα της Κυβερνήσεως.


Κόρινθος, 3 Φεβρουαρίου 1992

Ο Νομάρχης

ΧΡΙΣΤΟΣ ΛΑΔΙΑΣ

ΤΟΠΟΓΡΑΦΙΚΟ ΔΙΑΓΡΑΜΜΑ Ιδιωτικής Δασικής εκτάσεως στη Δασική θέση Αγ. Αθανάσιος περιφ. Κοινότητας Χιλιομοδίου που εκχερσώθηκε παράνομα από τον Νικόλαο Μπουλούκο, κάτοικο Χιλιομοδίου και η οποία προτείνεται να κηρυχθεί αναδασωτέα.

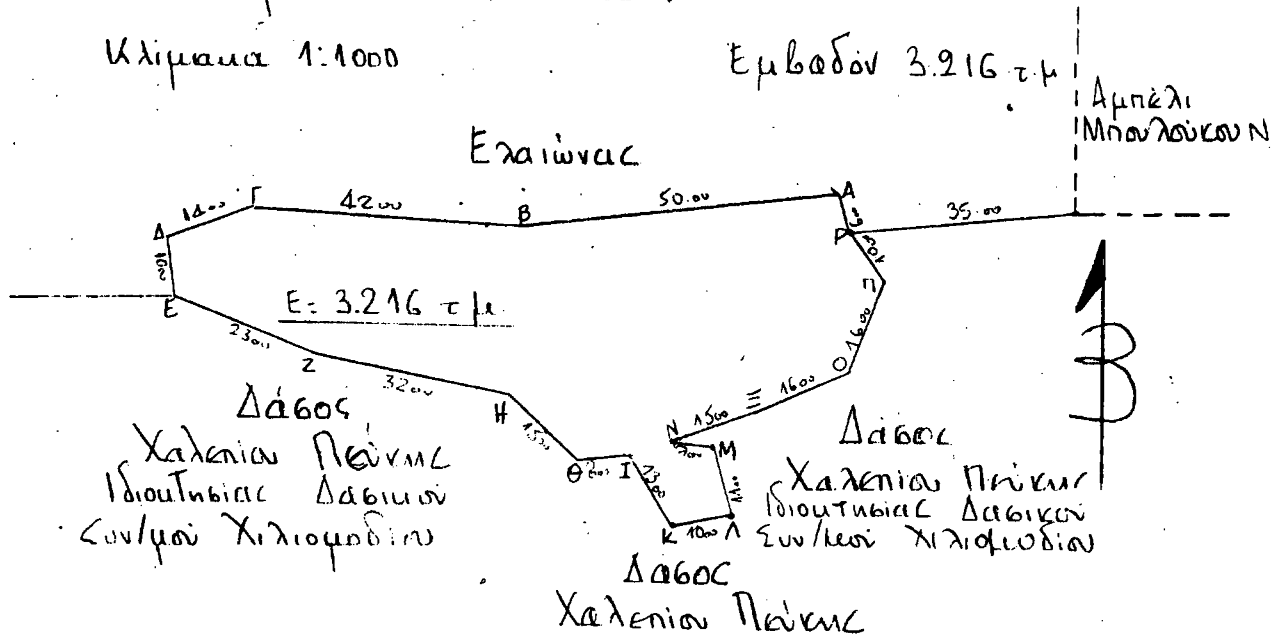

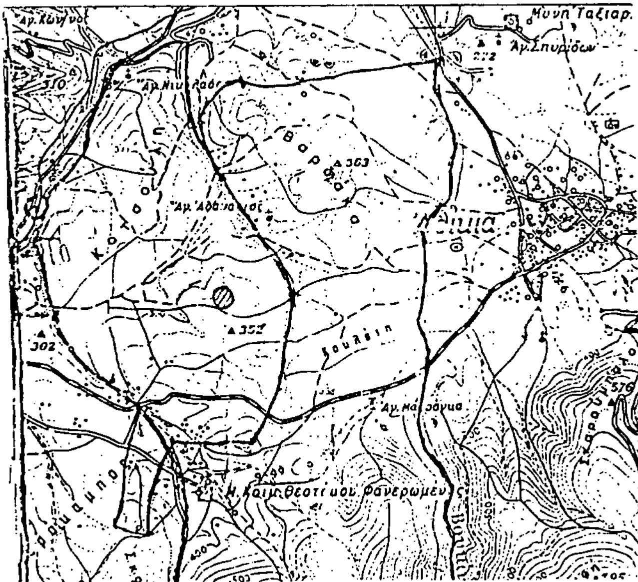

ΑΠΟΣΠΑΣΜΑ ΧΑΡΤΗ
Περιφ. Κοινότητας Χιλιομοδίου
ΚΛΙΜΑΚΑ 1:50.000

ΘΕΩΡΗΘΗΚΕ

Κόρινθος /1/91	Κόρινθος /1/91	Κόρινθος /1/91
Ο ΝΟΜΑΡΧΗΣ	Ο Δασάρχης	Ο Συντάξας
Χρίστος Λαδιάς	Ελ. Μελέτης Δασολόγος με Α' β	Γ. Μηλιάνος Δασολόγος με Β' β

Αριθ. 163 (2)

Κήρυξη ως αναδασωτέας έκτασης εμβαδού 3,464 στρεμ., στη θέση «Καστέλι» της περιφέρειας κοινότητας Χιλιομοδίου του Νομού Κορινθίας.

Ο ΝΟΜΑΡΧΗΣ ΚΟΡΙΝΘΙΑΣ

Έχοντας υπόψη:

1. Τις διατάξεις του Ν. 3200/55 περί διοικητικής αποκέντρωσης, όπως τροποποιήθηκε και συμπληρώθηκε μεταγενέστερα με το Ν.Δ. 532/70.

2. Τις διατάξεις του Ν. 998/1979 «περί προστασίας των δασών και των δασικών εν γένει εκτάσεων της χώρας» και συγκεκριμένα:

α) του άρθρου 41 παρ. 1

β) του άρθρου 38 παρ. 1.

3. Τις διαταγές του Υπουργείου Γεωργίας:

α) 160417/1180/8.7.80

β) 182447/3049/24.9.80.

4. Την αριθμ. 287/23.1.92 πρόταση του Δασαρχείου Κορίνθου από την οποία προκύπτει ότι η έκταση που αναφέρεται στο θέμα είχε, κατά το χρόνο της αποψιλώσεώς της που έγινε δι' εχχερσώσεως από τους Κωστούρο Ευθύμιο και Κωστούρο Ιωάννη, κατοίκους Χιλιομοδίου, από 1.1.90 έως 30.12.90, δασικό χαρακτήρα, κατά την έννοια του Νόμου και ως εκ τούτου επιβάλλεται η κήρυξή της ως αναδασωτέας, αποφασίζουμε:

Κηρύσσουμε αναδασωτέα, με σκοπό τη διατήρηση του χαρακτήρα της ως δασικής έκτασης με φυσική ή τεχνητή αναγέννηση ώστε ν' αποκλειστεί η διάθεση αυτής για άλλο προορισμό, την ιδιωτική δασική έκταση εμβαδού τριών στρεμμάτων και τετρακοσίων εξήντα τεσσάρων τετραγωνικών μέτρων (3,464), που βρίσκεται στη θέση «Καστέλι» της περιφέρειας της κοινότητας Χιλιομοδίου Ν. Κορινθίας και προσδιορίζεται από τα στοιχεία: Α, Β, Γ, Δ, Ε, Ζ, Η, Θ, Ι, Κ, Λ, Μ, Ν, Ξ, Ο, Π, Ρ, Σ, Α, όπως φαίνονται στο συνημμένο διάγραμμα, το οποίο αποτελεί αναπόσπαστο μέρος της αποφάσεως αυτής και έχει όρια:

Ανατολικά: Δάσος χαλ. πεύκης Ιεράς Μονής Φανερωμένης.

Δυτικά: Δάσος Συν/σμού Χιλιομοδίου και αγροτικές εκτάσεις.

Βόρεια: Δάσος χαλ. πεύκης Ι.Μ. Φανερωμένης και Δασ. Συν/σμού Χιλιομοδίου.

Νότια: Δάσος χαλ. πεύκης Ι.Μ. Φανερωμένης και Δασ. Συν/σμού Χιλιομοδίου.


Η απόφαση αυτή να ισχύσει από της κοινοποιήσεως της αρμοδίως (άρθρο 41 Ν. 998/79) και προ της δημοσιεύσεώς της στην Εφημερίδα της Κυβερνήσεως (άρθρο 37 Ν. 3200/55).

Η απόφαση αυτή να δημοσιευθεί στην Εφημερίδα της Κυβερνήσεως.

Κόρινθος, 3 Φεβρουαρίου 1992

Ο Νομάρχης

ΧΡΙΣΤΟΣ ΛΑΔΙΑΣ

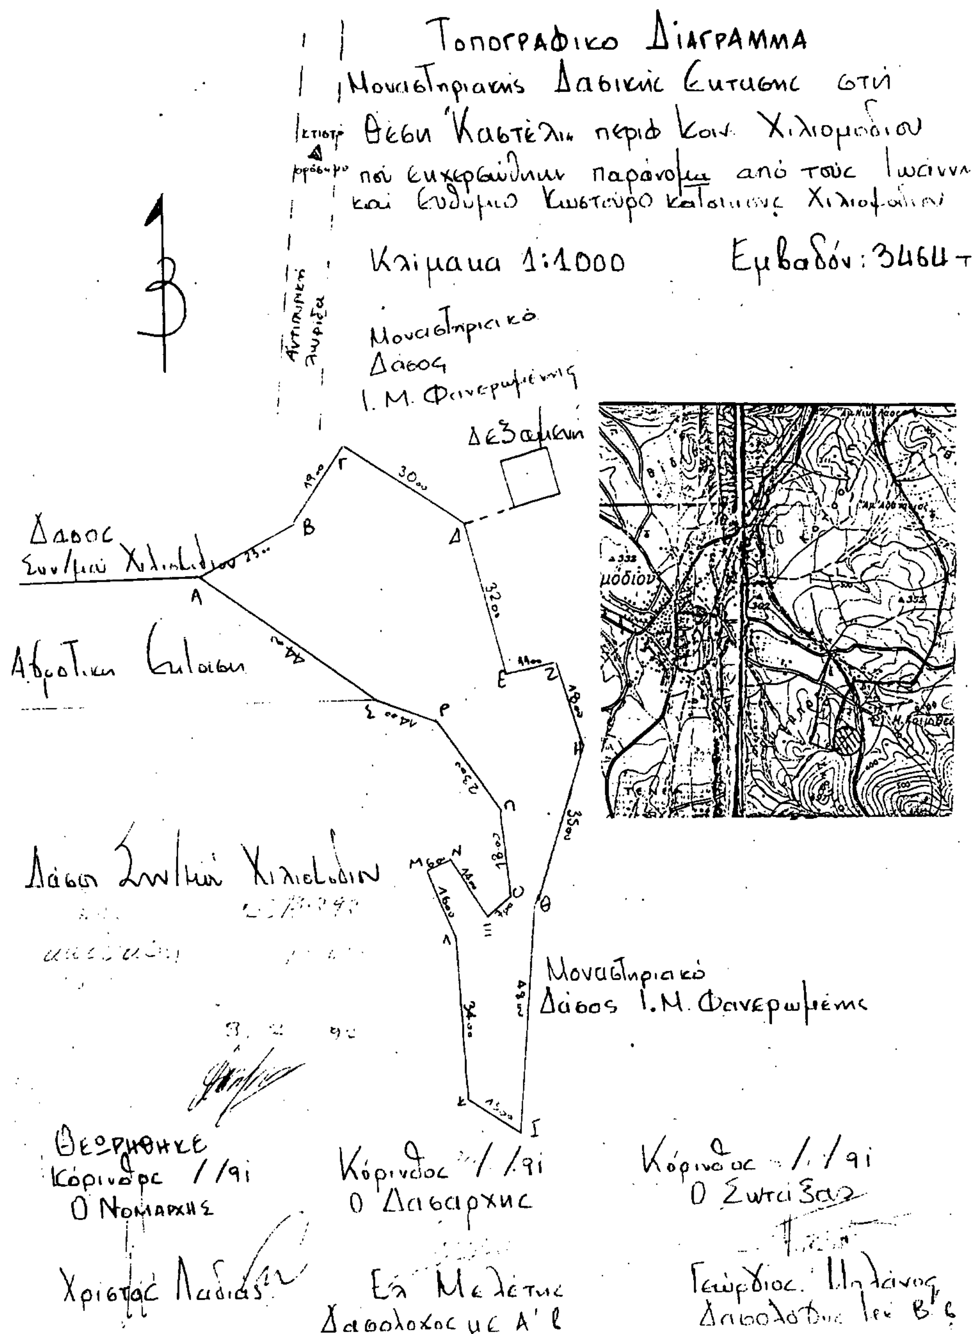

ΠΟΛΕΟΔΟΜΙΑ

ΑΠΟΦΑΣΕΙΣ

Αριθ. οικ. 564 (3)

Έγκριση Πολεοδομικής μελέτης οικισμού Πλάνου Κοινότητας Πλάνου Νομού Ζακύνθου.

Ο ΝΟΜΑΡΧΗΣ ΖΑΚΥΝΘΟΥ

Έχοντας υπόψη:

1. το Ν. 1032/80 «περί συστάσεως Υπουργείου ΧΟΠ» (ΦΕΚ 57/Α).
2. Τα άρθρα 33 παρ. 1 και 42 παρ. 5 του Ν. 1337/83 όπως η τελευταία αντικαταστάθηκε με την παρ. 27 του άρθρου 8 του Ν. 1512/1985.
3. Τις διατάξεις του Ν. 1558/85 «Κυβέρνηση και Κυβερνητικά όργανα».
4. Το Π.Δ. της 24.4.85 (ΦΕΚ 181/Δ/3.5.85).
5. Το Π.Δ. της 20.8.85 (ΦΕΚ 414/Δ/30.8.85).
6. Το Π.Δ. της 14.2.87 (ΦΕΚ 133/Δ/23.2.87) το οποίο τροποποιεί τα από 24.4.85 και 20.8.85 Π. Δ/γματα.
7. Το Ν. 1577/85 (ΦΕΚ 210/Α).
8. Την με αριθμό ΤΠ οικ. 876/4.3.86 απόφαση Νομάρχη Ζακύνθου «περί καθορισμού ορίων και όρων δόμησης στον Οικισμό Πλάνου.
9. Το με αριθμό 1/3.1.91 πρακτικό του Συμβουλίου ΧΟΠ Ν. Ζακύνθου.
10. Το με αριθμό 2/15.1.91 πρακτικό του Συμβουλίου ΧΟΠ Ν. Ζακύνθου, αποφασίζουμε:

I. Την έγκριση του Πολεοδομικού Σχεδίου επέκτασης Οικισμού Πλάνου όπως αυτό φαίνεται στα πρωτότυπα διαγράμματα που υπογράφονται από την Προϊσταμένη του Τ.Π. & Π.Ε. Ν. Ζακύνθου (αντίγραφό τους συνοδεύει την παρούσα απόφαση) που αφορά οριοθετημένο τμήμα 374.246 στρεμμάτων και εκτός ορίων οικισμού τμήμα 1737.873 στρεμμάτων, τον καθορισμό οικοδομήσιμων χώρων, κοινόχρηστων χώρων Διοίκησης, Πολιτιστικού κέντρου, αθλητικών χώρων, εκπαίδευσης και χώρου εκκλησίας.

II. Την έγκριση του Πολεοδομικού κανονισμού της περιοχής της οποίας εγκρίνεται η πολεοδομική μελέτη κατά την πιο πάνω παράγραφο I όπως παρακάτω:

ΠΟΛΕΟΔΟΜΙΚΟΣ ΚΑΝΟΝΙΣΜΟΣ

1. Εγκρίνεται ο Πολεοδομικός Κανονισμός του οικισμού Πλάνου. Στους οικοδομήσιμους χώρους που παρακτηρίζονται στα διαγράμματα με το στοιχείο Ο.Τ. επιτρέπεται να ανεγερθούν:

1. Κατοικίες.
2. Ξενώνες, ξενοδοχεία και λοιπές τουριστικές εγκαταστάσεις.
3. Εμπορικά καταστήματα.
4. Εστιατόρια.
5. Αναψυκτήρια.
6. Κέντρα διασκέδασης, αναψυχής.
7. Χώροι συνάθροισης κοινού.
8. Πολιτιστικά κτίρια και εν γένει πολιστιχές λειτουργίες.
9. Κτίρια Κοινωνικής Πρόνοιας.
10. Θρησκευτικοί χώροι και χώροι εκπαίδευσης.
11. Κτίρια γήπεδα στάθμευσης.
12. Πρατήρια βενζίνης.
13. Αθλητικές εγκαταστάσεις.
14. Εγκαταστάσεις μαζικών μέσων μεταφοράς.

Τα ελάχιστα όρια εμβαδού και διαστάσεων των οικοπέδων καθώς και οι λοιποί όροι και περιορισμοί δόμησης ορίζονται ως εξής:

ΤΟΜΕΑΣ I

Οικοδομικά τετράγωνα:

49, Α50, Β50, Γ50, Α51, Β51, Γ51, Δ51, Ε51, Ζ51, Α52, 52, 52α, 53, 54, 55, 56, 57, 58, 59, 60, 62, 63, 64, 67, 68, 79, 81, 82, 83, 84, 92, 94, 95, 96, 102, 103, 103α, 104, 105, 106, 117, Α61, Β61 και 85.

Αρτιότητα: 2500 m²
πρόσωπο: 25 m
Για την κατηγορία I (ξενοδοχεία)
Ποσοστό κάλυψης: 50%
Συντελεστής δόμησης: 0.8
Ύψος: 8.00
Για την κατηγορία II (Λοιπές χρήσεις)
Ποσοστό κάλυψης: 40%
Συντελεστής δόμησης: 0.6
Ύψος: 8.00

ΤΟΜΕΑΣ II

Οικοδομικά Τετράγωνα:

1, 2, 3, 4, 5, 6, 7, 8, 9, 10, 11, 12, 13, 14, 15, 19, 20, 21, 28, 29, 30, 31, 32, 33, 34, 35, 36, 37, 107, 108, 109, 110, 111, 112, 113, 115 και 116.

Αρτιότητα: 1500 m²
Πρόσωπο: 20 m
Για κατηγορία I (ξενοδοχεία)
Ποσοστό κάλυψης: 50%
Συντελεστής δόμησης: 0.8
Ύψος: 8.00
Για κατηγορία II (Λοιπές χρήσεις)
Ποσοστό κάλυψης: 40%
Συντελεστής δόμησης: 0.6
Ύψος: 7.50

ΤΟΜΕΑΣ III

Οικοδομικά τετράγωνα:

16, 16α, 17, 18, 22, 23, 24, 25, 25α, 26, 26α, 27, 38, 39, 40, 41, 42, 43, 44, 45, 46, 47, 48, 65, 66, 69, 70, 71, Α71, 72, 73, 74, 75, 76, Β77, 84, 86, 87, 88, 89, 90, 91, 93, 97, 98, 99, 100, 101 και 114.

Αρτιότητα: 1000 m²
Πρόσωπο: 15 m
Ποσοστό κάλυψης: 50%
Συντελεστής δόμησης: 0.8
Ύψος: Για την κατηγορία I: 8.00
Για την κατηγορία II: 7.50

Για όλη την περιοχή αριθμός ορόφων δύο (2).

2. Κατά παρέκκλιση της προηγουμένης παραγράφου θεωρούνται άρτια και οικοδομήσιμα τα οικόπεδα εφόσον:

α) Έχουν κατά την 3.5.85 ημέρα δημοσίευσης του Διατάγματος της 24.4.85 οποιεσδήποτε διαστάσεις για όλους τους τομείς εντός των ορίων οικισμού.

β) Έχουν από 4.3.86 ημέρα καθορισμού ορίων οικισμού Κοινότ. Πλάνου και μέχρι την ημερομηνία υπογραφής της παρούσης Πολεοδομικής Μελέτης από το Νομάρχη, για όλους τους τομείς εντός των ορίων οικισμού, εμβαδόν και λοιπούς όρους ως ορίζεται με την αρ. ΤΠ οικ.876/4.3.86 απόφαση Νομάρχη.

γ) Προκύπτουν από την οριστική πράξη εφαρμογής της Πολεοδομικής Μελέτης ή προέρχονται από τις εισφορές σε γη σύμφωνα με το άρθρο 5 του Π.Δ. 20.8.85 με όποιες διαστάσεις και αν έχουν.

δ) Επιπλέον των διατάξεων των προηγουμένων παραγράφων α, β και γ τα οικόπεδα θεωρούνται άρτια και οικοδομήσιμα εφόσον μέσα σ' αυτά εγγράφονται κάτοψη κτιρίου με ελάχιστη επιφάνεια πενήντα (50) τετραγωνικά μέτρα και ελάχιστη διάσταση πέντε (5) μέτρα.

3. Κατ' εξαίρεση των προηγουμένων ορίζεται Συντελεστής δόμησης (Σ.Δ.) 1.5 για οικόπεδα εμβαδού μικρότερου των 150 τετραγωνικών μέτρων μέχρι συνολικής επιφάνειας των ορόφων τα 120 τετραγωνικά μέτρα. Η εξαίρεση αυτή έχει εφαρμογή μόνο σε οικόπεδα που έχουν προκύψει από κατάτμηση μέχρι της 3.5.1985, αφού αφαιρεθεί το εμβαδό της εισφοράς σε γη σύμφωνα με το Π.Δ. 20.8.85.

4. Επιβάλλεται η κατασκευή στέγης πάνω από το μέγιστο ύψος δίριχτη, τρίριχτη ή τετράριχτη με κεραμίδια και κλίση ίση ή μικρότερη του 45% και ύψος όχι μεγαλύτερο των 2.20 μέτρων. Η στέγη μπορεί να καταργηθεί εν όλω ή εν μέρει για ειδικής χρήσης κτίρια μετά σύμφωνη γνώμη της Ε.Π.Α.Ε.

5. Τα κουφώματα θα είναι ξύλινα ή από άλλο υλικό χρωματισμένο.

6. Επιβάλλεται διάσπαση όγκου σε κτίρια που ο πάνω από την επιφάνεια όγκος τους υπερβαίνει τα 1200 m³.

7. Κατά τα λοιπά ισχύει ο Γ.Ο.Κ. και ο κτιριοδομικός κανονισμός.

8. Όπου καθορίζεται πρασιά το πλάτος της είναι 5 μέτρα εκτός και αν αλλιώς ορίζεται στο σχέδιο.

9. Επιτρέπονται οι επισκευές υφισταμένων κτισμάτων έστω και αν αυτά αντίκειται στις παραπάνω καθοριζόμενες διατάξεις, εφόσον τα κτίρια αυτά δεν καταλαμβάνουν κοινόχρηστους χώρους.

III. Η ισχύς της απόφασης αυτής αρχίζει από τη δημοσίευσή της στην Εφημερίδα της Κυβέρνησης.

Η απόφαση αυτή να δημοσιευθεί στην Εφημερίδα της Κυβερνήσεως.

Ζάκυνθος, 14 Φεβρουαρίου 1992

Ο Νομάρχης

ΠΑΝΑΓΗΣ ΜΑΡΚΑΤΟΣ


ΝΟΜΑΡΧΙΑ ΖΑΚΥΝΘΟΥ
ΔΙΕΥΘΥΝΣΗ ΠΟΛΕΟΔΟΜΙΑΣ

ΡΥΜΟΤΟΜΙΚΟ ΔΙΑΓΡΑΜΜΑ

ΔΑ 0135
1 /09.03


ΤΟΜΕΑΣ 2
ΤΟΜΕΑΣ 3
ΤΟΜΕΑΣ 2
ΤΟΜΕΑΣ 3
ΤΟΜΕΑΣ 2

Κλίμακα 1:1000

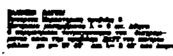

Υ Π Ο Μ Ν Η Μ Α

MEMORANDUM

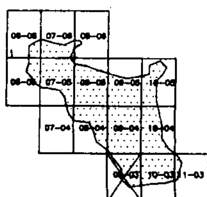

ΝΟΜΟΣ 043	ΖΑΚΥΝΘΟΥ
ΔΗΜΟΣ Η ΚΟΙΝ. 042	ΠΛΑΝΟΥ
ΜΕΘΟΔΟΣ ΣΥΝΤΑΞΗΣ	Τοπογραφικά στοιχεία ΕΠΙΓΕΙΑ Κτηματολογικά στοιχεία ΕΠΙΓΕΙΑ
	ΜΕΛΕΤΗΤΗΣ
ΧΡΟΝΟΣ ΣΥΝΤΑΞΗΣ ΙΟΥΛΙΟΣ 1991	Ν. ΒΟΤΤΣΙΝΑΣ

ΑΡΧΙΤΕΚΤΟΝΙΚΟ ΓΡΑΦΕΙΟ

ΖΑΚΥΝΘΟΣ / /1991
Ο ΜΕΛΕΤΗΤΗΣ




Πολιτικός Μηχανικός



ΝΟΜΑΡΧΙΑ ΖΑΚΥΝΘΟΥ
ΔΙΕΥΘΥΝΣΗ ΠΟΛΕΟΔΟΜΙΑΣ

ΡΥΜΟΤΟΜΙΚΟ ΔΙΑΓΡΑΜΜΑ

ΔΑ 0135
1 /09.05

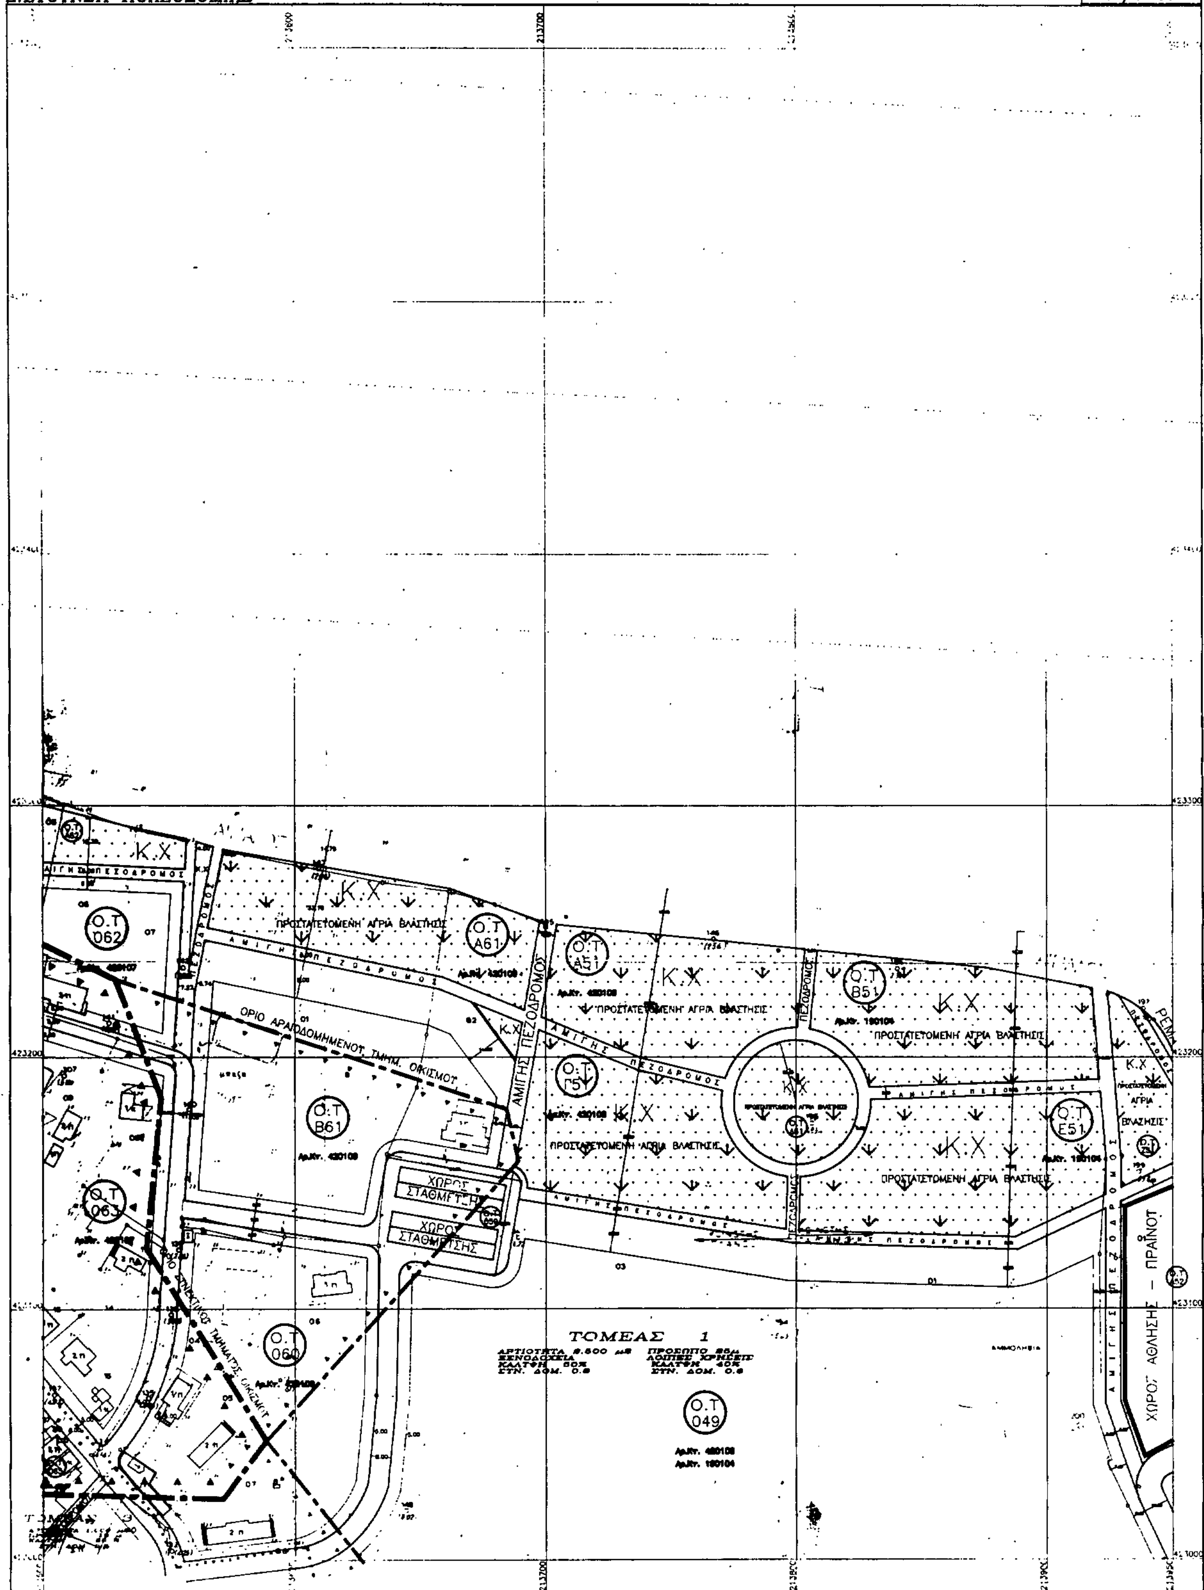

Κλίμακα 1:1000

ΥΠΟΜΝΗΜΑ
MEMORANDUM

ΟΡΙΑ ΠΟΛΕΟΔΟΜΗΣΗΣ — LIMITS OF CITY PLANNING
ΔΙΑΧΩΡΙΣΜΟΣ ΤΟΜΕΩΝ — DISTINCT LINE OF CITY SECTOR
ΟΡΙΑ ΠΕΡΙΟΧΗΣ ΜΕ ΚΑΤΟΛΙΣΘΗΣΕΙΣ ΓΑΙΩΝ — LIMITS OF LANDSLIDE AREA
ΟΡΙΑ ΠΕΡΙΟΧΗΣ ΙΔΙΑΙΤΕΡΟΥ ΦΥΣΙΚΟΥ ΚΑΛΛΟΥΣ — LIMITS OF INTERESTING VIEW AREA
ΠΕΡΙΟΧΗ ΜΕ ΚΛΙΣΗ ΕΔΑΦΟΥΣ ΠΕΡΙΣΣΟΤΕΡΟ ΑΠΟ 30% — SOIL 30% INCLINATION AREA
ΟΡΙΟ ΣΥΝΕΚΤΙΚΟΥ ΤΜΗΜΑΤΟΣ ΟΙΚΙΣΜΟΥ — LIMIT OF HIGH DENSITY SETTLEMENT
ΟΡΙΟ ΑΡΑΙΟΔΟΜΗΜΕΝΟΥ ΤΜΗΜΑΤΟΣ ΟΙΚΙΣΜΟΥ — LIMIT OF LOW DENSITY SETTLEMENT
ΟΙΚΟΔΟΜΙΚΟ ΤΕΤΡΑΓΩΝΟ
ΚΤΗΜΑΤΟΛΟΓΙΚΟΣ ΑΡΙΘΜΟΣ
ΑΙΓΙΑΛΟΣ — COAST LINE
ΚΟΙΝΟΧΡΗΣΤΟΣ ΧΩΡΟΣ — PUBLIC USE AREA (GREEN)
ΡΥΜΟΤΟΜΙΚΗ ΓΡΑΜΜΗ — STREET LINE (BLACK)
ΟΙΚΟΔΟΜΙΚΗ ΓΡΑΜΜΗ — BUILDING LINE (RED)
ΚΟΙΝΟΧΡΗΣΤΟΣ ΧΩΡΟΣ — PUBLIC USE AREA
ΖΩΝΗ ΑΜΙΓΟΥΣ ΚΑΤΟΙΚΙΑΣ — PURE RESIDENTIAL AREA
ΖΩΝΗ ΓΕΝΙΚΗΣ ΚΑΤΟΙΚΙΑΣ — GENERAL RESIDENTIAL AREA
ΜΑΝΤΡΑ — WALL
ΣΥΡΜΑ — FENCE
ΤΟΥΡΙΣΤΙΚΗ ΖΩΝΗ — TOURISTIC AREA
ΕΜΠΟΡΙΚΟ ΚΕΝΤΡΟ — COMMERCIAL CENTER
ΕΛΕΥΘΕΡΟΙ ΧΩΡΟΙ ΑΣΤΙΚΟ ΠΡΑΣΙΝΟ ΠΕΖΟΔΡΟΜΟΙ — FREE SPACE PARC AND PATH
ΤΟΜΕΑΣ ΚΟΙΝ. ΕΞΥΠΗΡΕΤΗΣΕΩΝ — PUBLIC SERVICE AREA
ΔΙΑΜΟΡΦΩΣΗ ΠΑΡΚΟΥ ΠΟΛΙΤΙΣΤΙΚΩΝ ΕΚΔΗΛΩΣΕΩΝ — CULTURAL PARK
ΚΟΙΝΟΤΙΚΟ ΑΛΣΟΣ — PARK
ΧΩΡΟΣ ΣΧΟΛΕΙΟΥ — SCHOOL
ΠΡΟΣΤΑΤΕΥΟΜΕΝΟ ΠΡΑΣΙΝΟ — GREEN AREA UNDER PROTECTION
1 ΜΟΝΟΡΟΦΟ Π ΠΛΑΚΑ, 2 ΔΙΟΡΟΦΟ Κ ΚΕΡΑΜΙΔΙΑ — BUILDING
ΒΕΡΑΝΤΑ ΥΠΟΣΤΕΓΟ — VERANDA

ΝΟΜΟΣ 043 ΔΗΜΟΣ Η ΚΟΙΝ. 042	ΖΑΚΥΝΘΟΥ ΠΛΑΝΟΥ
ΜΕΘΟΔΟΣ ΣΥΝΤΑΞΗΣ	Τοπογραφικα στοιχεια ΕΠΙΓΕΙΑ Κτηματολογικα στοιχεια ΕΠΙΓΕΙΑ
	ΜΕΛΕΤΗΤΗΣ
ΧΡΟΝΟΣ ΣΥΝΤΑΞΗΣ	ΙΟΥΛΙΟΣ 1991 — Ν. ΒΟΥΤΣΙΝΑΣ

ΑΡΧΙΤΕΚΤΟΝΙΚΟ ΓΡΑΦΕΙΟ
ΝΙΚΟΛΑ ΔΗΜ.ΒΟΥΤΣΙΝΑ
ΑΡΧΙΤΕΚΤΟΝΑΣ ΜΗΧΑΝΙΚΟΣ
ΔΙΠΛ. ΠΑΝΕΠΙΣΤΗΜΙΟΥ ΦΛΩΡΕΝΤΙΑΣ U.S.I.F
ΜΕΛΟΣ Τ.Ε.Ε 27691
ΤΗΛ. 0695.24710 FAX. 0695.25423

ΖΑΚΥΝΘΟΣ / /1991
Ο ΜΕΛΕΤΗΤΗΣ
ΝΙΚΟΛΑΟΣ ΒΟΥΤΣΙΝΑΣ

ΖΑΚΥΝΘΟΣ 14 / 2 /1992
Ο ΕΠΙΒΛΕΠΩΝ
ΔΙΟΝΥΣΙΟΣ ΜΑΡΟΥΔΑΣ
Πολιτικος Μηχανικος

ΘΕΩΡΗΘΗΚΕ
ΖΑΚΥΝΘΟΣ / 2 /1992
Η ΠΡΟΪΣΤΑΜΕΝΗ Τ.Π
ΣΚΙΑΔΑΡΕΣΗ

ΤΟΜΕΑΣ 2

ΑΡΤΙΟΤΗΤΑ 1.500 μ2 ΠΡΟΣΩΠΟ 25μ
ΞΕΝΟΔΟΧΕΙΑ ΛΟΙΠΕΣ ΧΡΗΣΕΙΣ
ΚΑΛΥΨΗ 50% ΚΑΛΥΨΗ 40%
ΣΥΝ. ΔΟΜ. 0.5 ΣΥΝ. ΔΟΜ. 0.6

Ο.Τ 011


Ο.Τ 001

ΠΡΟΣ ΖΑΚΥΝΘΟ

422300 422200 422100 422000 421900 421800

214500 214600 214700 214800 214850

Κλίμακα 1:1000

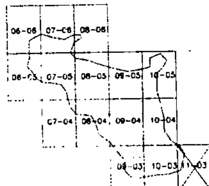

ΥΠΟΜΝΗΜΑ
MEMORANDUM

- ΟΡΙΑ ΠΟΛΕΟΔΟΜΗΣΗΣ — LIMITS OF CITY PLANNING
- ΔΙΑΧΩΡΙΣΜΟΣ ΤΟΜΕΩΝ — DISTRICT LINE OF CITY SECTOR
- ΟΡΙΑ ΠΕΡΙΟΧΗΣ ΜΕ ΚΑΤΟΛΙΣΘΗΣΕΙΣ ΓΑΙΩΝ — LIMITS OF LANDSLIDE AREA
- ΟΡΙΑ ΠΕΡΙΟΧΗΣ ΙΔΙΑΙΤΕΡΟΥ ΦΥΣΙΚΟΥ ΚΑΛΛΟΥΣ — LIMITS OF INTERESTING VIEW AREA
- ΠΕΡΙΟΧΗ ΜΕ ΚΛΙΣΗ ΕΔΑΦΟΥΣ ΠΕΡΙΣΣΟΤΕΡΟ ΑΠΟ 30% — SOIL 30% INCLINATION AREA
- ΟΡΙΟ ΣΥΝΕΚΤΙΚΟΥ ΤΜΗΜΑΤΟΣ ΟΙΚΙΣΜΟΥ — LIMIT OF HIGH DENSITY SETTLEMENT
- ΟΡΙΟ ΑΡΑΙΟΔΟΜΗΜΕΝΟΥ ΤΜΗΜΑΤΟΣ ΟΙΚΙΣΜΟΥ — LIMIT OF LOW DENSITY SETTLEMENT
- ΟΙΚΟΔΟΜΙΚΟ ΤΕΤΡΑΓΩΝΟ
- ΚΤΗΜΑΤΟΛΟΓΙΚΟΣ ΑΡΙΘΜΟΣ
- ΑΙΓΙΑΛΟΣ — COAST LINE (BLU)
- ΚΟΙΝΟΧΡΗΣΤΟΣ ΧΩΡΟΣ — PUBLIC USE AREA (GREEN)
- ΡΥΜΟΤΟΜΙΚΗ ΓΡΑΜΜΗ — STREET LINE (BLACK)
- ΟΙΚΟΔΟΜΙΚΗ ΓΡΑΜΜΗ — BUILDING LINE (RED)
- Κ.Χ ΚΟΙΝΟΧΡΗΣΤΟΣ ΧΩΡΟΣ — PUBLIC USE AREA
- ΖΩΝΗ ΑΜΙΓΟΥΣ ΚΑΤΟΙΚΙΑΣ — PURE RESIDENTIAL AREA
- ΖΩΝΗ ΓΕΝΙΚΗΣ ΚΑΤΟΙΚΙΑΣ — GENERAL RESIDENTIAL AREA
- ΜΑΝΤΡΑ — WALL
- ΣΥΡΜΑ — FENCE
- ΤΟΥΡΙΣΤΙΚΗ ΖΩΝΗ — TOURISTIC AREA
- ΕΜΠΟΡΙΚΟ ΚΕΝΤΡΟ — COMMERCIAL CENTER
- ΕΛΕΥΘΕΡΟΙ ΧΩΡΟΙ ΑΣΤΙΚΟ ΠΡΑΣΙΝΟ ΠΕΖΟΔΡΟΜΟΙ — FREE SPACE PARK AND PATH
- ΤΟΜΕΑΣ ΚΟΙΝ. ΕΞΥΠΗΡΕΤΗΣΕΩΝ — PUBLIC SERVICE AREA
- ΔΙΑΜΟΡΦΩΣΗ ΠΑΡΚΟΥ ΠΟΛΙΤΙΣΤΙΚΩΝ ΕΚΔΗΛΩΣΕΩΝ — CULTURAL PARK
- ΚΟΙΝΟΤΙΚΟ ΑΛΣΟΣ — PARK
- ΧΩΡΟΣ ΣΧΟΛΕΙΟΥ — SCHOOL
- ΠΡΟΣΤΑΤΕΥΟΜΕΝΟ ΠΡΑΣΙΝΟ — GREEN AREA UNDER PROTECTION
- 1/Π: 1 ΜΟΝΟΡΟΦΟ Π ΠΛΑΚΑ, 2 ΔΙΟΡΟΦΟ Κ ΚΕΡΑΜΙΔΑ — BUILDING
- ΒΕΡΑΝΤΑ ΥΠΟΣΤΕΓΟ — VERANDA

ΝΟΜΟΣ 043	ΖΑΚΥΝΘΟΥ	
ΔΗΜΟΣ Η ΚΟΙΝ. 042	ΠΛΑΝΟΥ	
ΜΕΘΟΔΟΣ ΣΥΝΤΑΞΗΣ	Τοπογραφικα στοιχεια ΕΠΙΓΕΙΑ Κτηματολογικα στοιχεια ΕΠΙΓΕΙΑ	
		ΜΕΛΕΤΗΤΗΣ
ΧΡΟΝΟΣ ΣΥΝΤΑΞΗΣ	ΙΟΥΛΙΟΣ 1991	Ν. ΒΟΥΤΣΙΝΑΣ

ΖΑΚΥΝΘΟΣ / /1992
Ο ΜΕΛΕΤΗΤΗΣ





ΑΡΧΙΤΕΚΤΟΝΙΚΟ ΓΡΑΦΕΙΟ
ΑΡΧΙΤΕΚΤΟΝΑΣ ΜΗΧΑΝΙΚΟΣ
ΔΙΠΛ. ΠΑΝΕΠΙΣΤΗΜΙΟΥ ΦΛΩΡΕΝΤΙΑΣ U.S.I.F
ΜΕΛΟΣ Τ.Ε.Ε 27691
ΤΗΛ. 0695.24710 FAX. 0695.25423

ΝΟΜΑΡΧΙΑ ΖΑΚΥΝΘΟΥ
ΔΙΕΥΘΥΝΣΗ ΠΟΛΕΟΔΟΜΙΑΣ

ΡΥΜΟΤΟΜΙΚΟ ΔΙΑΓΡΑΜΜΑ

ΔΑ 0136
1 /10.03

ΚΟΙΝΟΤΗΣ ΓΑΙΤΑΝΟΥ

ΚΟΙΝΟΤΗΣ ΠΛΑΝΟΥ

ΚΟΙΝΟΤΗΣ ΜΠΟΧΑΛΗ

ΤΟΜΕΑΣ 2

Ο.Τ 019, Ο.Τ 015, Ο.Τ 020, Ο.Τ 014, Ο.Τ 008, Ο.Τ 009, Ο.Τ 013, Ο.Τ 005, Ο.Τ 012, Ο.Τ 007, Ο.Τ 002, Ο.Τ 010, Ο.Τ 011, Ο.Τ 006, Ο.Τ 001, Ο.Τ 003, Ο.Τ 002, Ο.Τ 021

Κ.Χ.

ΠΕΖΟΔΡΟΜΟΣ

Κλιμακα 1:1000

ΥΠΟΜΝΗΜΑ

MEMORANDUM

- ΟΡΙΑ ΠΟΛΕΟΔΟΜΗΣΗΣ — LIMITS OFF CITY PLANNING
- ΔΙΑΧΩΡΙΣΜΟΣ ΤΟΜΕΩΝ — DISTRICT LINE OF CITY SECTOR
- ΟΡΙΑ ΠΕΡΙΟΧΗΣ ΜΕ ΚΑΤΟΛΙΣΘΗΣΕΙΣ ΓΑΙΩΝ — LIMITS OF LANDSLIDE AREA
- ΟΡΙΑ ΠΕΡΙΟΧΗΣ ΙΔΙΑΙΤΕΡΟΥ ΦΥΣΙΚΟΥ ΚΑΛΛΟΥΣ — LIMITS OF INTERESTING VIEW AREA
- ΠΕΡΙΟΧΗ ΜΕ ΚΛΙΣΗ ΕΔΑΦΟΥΣ ΠΕΡΙΣΣΟΤΕΡΟ ΑΠΟ 30% — SOIL 30% INCLINATION AREA
- ΟΡΙΟ ΣΥΝΕΚΤΙΚΟΥ ΤΜΗΜΑΤΟΣ ΟΙΚΙΣΜΟΥ — LIMIT OF HIGH DENSITY SETTLEMENT
- ΟΡΙΟ ΑΡΑΙΟΔΟΜΗΜΕΝΟΥ ΤΜΗΜΑΤΟΣ ΟΙΚΙΣΜΟΥ — LIMIT OF LOW DENSITY SETTLEMENT
- ΟΙΚΟΔΟΜΙΚΟ ΤΕΤΡΑΓΩΝΟ
- ΚΤΗΜΑΤΟΛΟΓΙΚΟΣ ΑΡΙΘΜΟΣ
- ΑΙΓΙΑΛΟΣ — COAST LINE (BLU)
- ΚΟΙΝΟΧΡΗΣΤΟΣ ΧΩΡΟΣ — PUBLIC USE AREA (GREEN)
- ΡΥΜΟΤΟΜΙΚΗ ΓΡΑΜΜΗ — STREET LINE (BLACK)
- ΟΙΚΟΔΟΜΙΚΗ ΓΡΑΜΜΗ — BUILDING LINE (RED)
- ΚΟΙΝΟΧΡΗΣΤΟΣ ΧΩΡΟΣ — PUBLIC USE AREA
- ΖΩΝΗ ΑΜΙΓΟΥΣ ΚΑΤΟΙΚΙΑΣ — PURE RESIDENTIAL AREA
- ΖΩΝΗ ΓΕΝΙΚΗΣ ΚΑΤΟΙΚΙΑΣ — GENERAL RESIDENTIAL AREA
- ΜΑΝΤΡΑ — WALL
- ΣΥΡΜΑ — FENCE
- ΤΟΥΡΙΣΤΙΚΗ ΖΩΝΗ — TOURISTIC AREA
- ΕΜΠΟΡΙΚΟ ΚΕΝΤΡΟ — COMMERCIAL CENTER
- ΕΛΕΥΘΕΡΟΙ ΧΩΡΟΙ ΑΣΤΙΚΟ ΠΡΑΣΙΝΟ ΠΕΖΟΔΡΟΜΟΙ — FREE SPACE PARK AND PATH
- ΤΟΜΕΑΣ ΚΟΙΝ. ΕΞΥΠΗΡΕΤΗΣΕΩΝ — PUBLIC SERVICE AREA
- ΔΙΑΜΟΡΦΩΣΗ ΠΑΡΚΟΥ ΠΟΛΙΤΙΣΤΙΚΩΝ ΕΚΔΗΛΩΣΕΩΝ — CULTURAL PARK
- ΚΟΙΝΟΤΙΚΟ ΑΛΣΟΣ — PARK
- ΧΩΡΟΣ ΣΧΟΛΕΙΟΥ — SCHOOL
- ΠΡΟΣΤΑΤΕΥΟΜΕΝΟ ΠΡΑΣΙΝΟ — GREEN AREA UNDER PROTECTION
- 1 ΜΟΝΟΡΟΦΟ Π ΠΛΑΚΑ, 2 ΔΙΟΡΟΦΟ Κ ΚΕΡΑΜΙΔΑ — BUILDING
- ΒΕΡΑΝΤΑ ΥΠΟΣΤΕΓΟ

ΝΟΜΟΣ 043	ΖΑΚΥΝΘΟΥ
ΔΗΜΟΣ Η ΚΟΙΝ. 042	ΠΛΑΝΟΥ
ΜΕΘΟΔΟΣ ΣΥΝΤΑΞΗΣ	Τοπογραφικα στοιχεια ΕΠΙΓΕΙΑ Κτηματολογικα στοιχεια ΕΠΙΓΕΙΑ
ΧΡΟΝΟΣ ΣΥΝΤΑΞΗΣ	ΙΟΥΛΙΟΣ 1991
ΜΕΛΕΤΗΤΗΣ	Ν. ΒΟΥΤΣΙΝΑΣ

ΑΡΧΙΤΕΚΤΟΝΙΚΟ ΓΡΑΦΕΙΟ
ΝΙΚΟΛΑ ΔΗΜ.ΒΟΥΤΣΙΝΑ
ΑΡΧΙΤΕΚΤΟΝΑΣ ΜΗΧΑΝΙΚΟΣ
ΔΙΠΛ. ΠΑΝΕΠΙΣΤΗΜΙΟΥ ΦΛΩΡΕΝΤΙΑΣ U.S.I.F
ΜΕΛΟΣ Τ.Ε.Ε 27691

07-06, 08-06, 06-05, 07-05, 08-05, 09-05, 10-05, 07-04, 08-04, 09-04, 10-04, 09-03, 10-03, 11-03

ΖΑΚΥΝΘΟΣ / /1991
Ο ΜΕΛΕΤΗΤΗΣ
ΝΙΚΟΛΑΟΣ ΒΟΥΤΣΙΝΑΣ

ΖΑΚΥΝΘΟΣ 14 / 2 /1992
Ο ΕΠΙΒΛΕΠΩΝ
ΔΙΟΝΥΣΙΟΣ ΜΑΡΟΥΛΑΣ
Πολιτικος Μηχανικος

ΘΕΩΡΗΘΗΚΕ
/ 2 /1992
Η ΠΡΟΪΣΤΑΜΕΝΗ Τ.Π

ΝΟΜΑΡΧΙΑ ΖΑΚΥΝΘΟΥ
ΔΙΕΥΘΥΝΣΗ ΠΟΛΕΟΔΟΜΙΑΣ

ΡΥΜΟΤΟΜΙΚΟ ΔΙΑΓΡΑΜΜΑ

ΔΑ 0135
1 /06.06

212150 212200 212500 212600

424200 424100 424000 423900 423800 423700 423600

ΤΟΜΕΑΣ 2

ΡΕΜΑ

Αρ.Κτ. 430101

112

212150 212200 212300 212400 212500 212600

Κλίμακα 1:1000

Υ Π Ο Μ Ν Η Μ Α

MEMORANDUM

- ΟΡΙΑ ΠΟΛΕΟΔΟΜΗΣΗΣ
- ΔΙΑΧΩΡΙΣΜΟΣ ΤΟΜΕΩΝ
- ΟΡΙΑ ΠΕΡΙΟΧΗΣ ΜΕ ΚΑΤΟΛΙΣΘΗΣΕΙΣ ΓΑΙΩΝ
- ΟΡΙΑ ΠΕΡΙΟΧΗΣ ΙΔΙΑΙΤΕΡΟΥ ΦΥΣΙΚΟΥ ΚΑΛΛΟΥΣ
- ΠΕΡΙΟΧΗ ΜΕ ΚΛΙΣΗ ΕΔΑΦΟΥΣ ΠΕΡΙΣΣΟΤΕΡΟ ΑΠΟ 30%
- ΟΡΙΟ ΣΥΝΕΚΤΙΚΟΥ ΤΜΗΜΑΤΟΣ ΟΙΚΙΣΜΟΥ
- ΟΡΙΟ ΑΡΑΙΟΔΟΜΗΜΕΝΟΥ ΤΜΗΜΑΤΟΣ ΟΙΚΙΣΜΟΥ
- ΟΙΚΟΔΟΜΙΚΟ ΤΕΤΡΑΓΩΝΟ
- ΚΤΗΜΑΤΟΛΟΓΙΚΟΣ ΑΡΙΘΜΟΣ
- ΑΙΓΙΑΛΟΣ
- ΚΟΙΝΟΧΡΗΣΤΟΣ ΧΩΡΟΣ
- ΡΥΜΟΤΟΜΙΚΗ ΓΡΑΜΜΗ
- ΟΙΚΟΔΟΜΙΚΗ ΓΡΑΜΜΗ
- ΚΟΙΝΟΧΡΗΣΤΟΣ ΧΩΡΟΣ
- ΖΩΝΗ ΑΜΙΓΟΥΣ ΚΑΤΟΙΚΙΑΣ
- ΖΩΝΗ ΓΕΝΙΚΗΣ ΚΑΤΟΙΚΙΑΣ
- ΜΑΝΤΡΑ
- ΣΥΡΜΑ
- ΤΟΥΡΙΣΤΙΚΗ ΖΩΝΗ
- ΕΜΠΟΡΙΚΟ ΚΕΝΤΡΟ
- ΕΛΕΥΘΕΡΟΙ ΧΩΡΟΙ ΑΣΤΙΚΟ ΠΡΑΣΙΝΟ ΠΕΖΟΔΡΟΜΟΙ
- ΤΟΜΕΑΣ ΚΟΙΝ. ΕΞΥΠΗΡΕΤΗΣΕΩΝ
- ΔΙΑΜΟΡΦΩΣΗ ΠΑΡΚΟΥ ΠΟΛΙΤΙΣΤΙΚΩΝ ΕΚΔΗΛΩΣΕΩΝ
- ΚΟΙΝΟΤΙΚΟ ΑΛΣΟΣ
- ΧΩΡΟΣ ΣΧΟΛΕΙΟΥ
- ΠΡΟΣΤΑΤΕΥΟΜΕΝΟ ΠΡΑΣΙΝΟ
- 1 ΜΟΝΟΡΟΦΟ Π ΠΛΑΚΑ 2 ΔΙΟΡΟΦΟ Κ ΚΕΡΑΜΙΔΑ
- ΒΕΡΑΝΤΑ ΥΠΟΣΤΕΓΟ

ΝΟΜΟΣ 043	ΖΑΚΥΝΘΟΥ
ΔΗΜΟΣ Η ΚΟΙΝ. 042	ΠΛΑΝΟΥ
ΜΕΘΟΔΟΣ ΣΥΝΤΑΞΗΣ	Τοπογραφικα στοιχεια ΕΠΙΓΕΙΑ Κτηματολογικα στοιχεια ΕΠΙΓΕΙΑ
	ΜΕΛΕΤΗΤΗΣ
ΧΡΟΝΟΣ ΣΥΝΤΑΞΗΣ / ΙΟΥΛΙΟΣ 1991	Ν. ΒΟΥΤΣΙΝΑΣ

07-06 08-06
06-05 07-05 08-05 09-05 10-05
07-04 08-04 09-04 10-04
09-03 10-03 11-03

ΑΡΧΙΤΕΚΤΟΝΙΚΟ ΓΡΑΦΕΙΟ
ΝΙΚΟΛΑ ΔΗΜ. ΒΟΥΤΣΙΝΑ
ΑΡΧΙΤΕΚΤΟΝΑΣ ΜΗΧΑΝΙΚΟΣ
ΔΙΠΛ. ΠΑΝΕΠΙΣΤΗΜΙΟΥ ΦΛΩΡΕΝΤΙΑΣ U.S.I.F
ΜΕΛΟΣ Τ.Ε.Ε 27691
FAX. 0695.23423

ΖΑΚΥΝΘΟΣ / /1991
Ο ΜΕΛΕΤΗΤΗΣ
ΝΙΚΟΛΑΟΣ ΒΟΥΤΣΙΝΑΣ

ΖΑΚΥΝΘΟΣ 14/ 2 /1992
Ο ΕΠΙΒΛΕΠΩΝ
ΔΙΟΝΥΣΙΟΣ ΜΑΡΟΥΔΑΣ
ΠΟΛΙΤΙΚΟΣ ΜΗΧΑΝΙΚΟΣ

14 / 2 /1992
Τ.Π

ΝΟΜΑΡΧΙΑ ΖΑΚΥΝΘΟΥ
ΔΙΕΥΘΥΝΣΗ ΠΟΛΕΟΔΟΜΙΑΣ

ΡΥΜΟΤΟΜΙΚΟ ΔΙΑΓΡΑΜΜΑ

ΔΑ 0135
1 /06,06

ΥΠΟΜΝΗΜΑ

ΝΟΜΟΣ 043	ΖΑΚΥΝΘΟΥ
ΔΗΜΟΣ Η ΚΟΙΝ. 042	ΠΛΑΝΟΥ
ΜΕΘΟΔΟΣ ΣΥΝΤΑΞΗΣ	Τοπογραφικά στοιχεία ΕΠΙΓΕΙΑ Κτηματολογικά στοιχεία ΕΠΙΓΕΙΑ
	ΜΕΛΕΤΗΤΗΣ
ΧΡΟΝΟΣ ΣΥΝΤΑΞΗΣ	ΙΟΥΛΙΟΣ 1991 — Ν. ΒΟΥΤΣΙΝΑΣ

ΑΡΧΙΤΕΚΤΟΝΙΚΟ ΓΡΑΦΕΙΟ

ΖΑΚΥΝΘΟΣ / /1991
Ο ΜΕΛΕΤΗΤΗΣ

ΖΑΚΥΝΘΟΣ 14/ 2 /1992
Ο ΕΠΙΒΛΕΨΑΣ

ΝΟΜΑΡΧΙΑ ΖΑΚΥΝΘΟΥ
ΔΙΕΥΘΥΝΣΗ ΠΟΛΕΟΔΟΜΙΑΣ

ΔΙΑΓΡΑΜΜΑ

ΔΑ 0136
1 /07.06

ΠΑΡΑΛΙΑ

Κ.Χ.

ΤΟΜΕΑΣ 2

ΠΕΖΟΔΡΟΜΟΣ

Ο.Τ 101 · Ο.Τ 102 · Ο.Τ 103 · Ο.Τ 104 · Ο.Τ 105 · Ο.Τ 106 · Ο.Τ 107 · Ο.Τ 108 · Ο.Τ 109 · Ο.Τ 110 · Ο.Τ 111 · Ο.Τ 113

Κλίμακα 1:1000

ΥΠΟΜΝΗΜΑ

MEMORANDUM

- ΑΙΓΙΑΛΟΣ — COAST LINE
- ΚΟΙΝΟΧΡΗΣΤΟΣ ΧΩΡΟΣ — PUBLIC USE AREA (GREEN)
- ΡΥΜΟΤΟΜΙΚΗ ΓΡΑΜΜΗ — STREET LINE (BLACK)
- ΟΙΚΟΔΟΜΙΚΗ ΓΡΑΜΜΗ — BUILDING LINE (RED)
- ΚΟΙΝΟΧΡΗΣΤΟΣ ΧΩΡΟΣ — PUBLIC USE AREA
- ΖΩΝΗ ΑΜΙΓΟΥΣ ΚΑΤΟΙΚΙΑΣ — PURE RESIDENTIAL AREA
- ΖΩΝΗ ΓΕΝΙΚΗΣ ΚΑΤΟΙΚΙΑΣ — GENERAL RESIDENTIAL AREA
- ΜΑΝΤΡΑ — WALL
- ΣΥΡΜΑ — FENCE
- ΤΟΥΡΙΣΤΙΚΗ ΖΩΝΗ — TOURISTIC AREA
- ΕΜΠΟΡΙΚΟ ΚΕΝΤΡΟ — COMMERCIAL CENTER
- ΕΛΕΥΘΕΡΟΙ ΧΩΡΟΙ ΑΣΤΙΚΟ ΠΡΑΣΙΝΟ ΠΕΖΟΔΡΟΜΟΙ — FREE SPACE PARC AND PATH
- ΤΟΜΕΑΣ ΚΟΙΝ. ΕΞΥΠΗΡΕΤΗΣΕΩΝ — PUBLIC SERVICE AREA
- ΔΙΑΜΟΡΦΩΣΗ ΠΑΡΚΟΥ ΠΟΛΙΤΙΣΤΙΚΩΝ ΕΚΔΗΛΩΣΕΩΝ — CULTURAL PARK
- ΚΟΙΝΟΤΙΚΟ ΑΛΣΟΣ — PARK
- ΧΩΡΟΣ ΣΧΟΛΕΙΟΥ — SCHOOL
- ΠΡΟΣΤΑΤΕΥΟΜΕΝΟ ΠΡΑΣΙΝΟ — GREEN AREA UNDER PROTECTION
- 1 ΜΟΝΟΡΟΦΟ Π ΠΛΑΚΑ, 2 ΔΙΟΡΟΦΟ Κ ΚΕΡΑΜΙΔΙΑ — BUILDING
- ΒΕΡΑΝΤΑ ΥΠΟΣΤΕΓΟ — VERANDA
- ΚΤΗΜΑΤΟΛΟΓΙΚΟΣ ΑΡΙΘΜΟΣ

ΝΟΜΟΣ 043	ΖΑΚΥΝΘΟΥ	
ΔΗΜΟΣ Η ΚΟΙΝ. 042	ΠΛΑΝΟΥ	
ΜΕΘΟΔΟΣ ΣΥΝΤΑΞΗΣ	Τοπογραφικά στοιχεία ΕΠΙΤΟΠΙΑ Κτηματολογικά στοιχεία ΕΠΙΤΟΠΙΑ	
		ΜΕΛΕΤΗΤΗΣ
ΧΡΟΝΟΣ ΣΥΝΤΑΞΗΣ	ΙΟΥΛΙΟΣ 1991	Ν. ΒΟΥΤΣΙΝΑΣ

ΑΡΧΙΤΕΚΤΟΝΙΚΟ ΓΡΑΦΕΙΟ
ΝΙΚΟΛΑ ΔΗΜ. ΒΟΥΤΣΙΝΑ
ΑΡΧΙΤΕΚΤΟΝΑΣ ΜΗΧΑΝΙΚΟΣ
ΔΙΠΛ. ΠΑΝΕΠΙΣΤΗΜΙΟΥ ΦΛΩΡΕΝΤΙΑΣ
ΜΕΛΟΣ Τ.Ε.Ε 27691

ΖΑΚΥΝΘΟΣ / /1991
Ο ΜΕΛΕΤΗΤΗΣ
ΝΙΚΟΛΑΟΣ ΒΟΥΤΣΙΝΑΣ


ΖΑΚΥΝΘΟΣ 14 / 2 /1992
Ο ΕΠΙΒΛΕΠΩΝ
ΔΙΟΝΥΣΙΟΣ ΜΑΡΟΥΛΑΣ
ΠΟΛΙΤΙΚΟΣ ΜΗΧΑΝΙΚΟΣ

ΘΕΩΡΗΘΗΚΕ
ΖΑΚΥΝΘΟΣ 14 / 2 /1992
Η ΠΡΟΪΣΤΑΜΕΝΗ ΤΠ

ΝΟΜΑΡΧΙΑ ΖΑΚΥΝΘΟΥ
ΔΙΕΥΘΥΝΣΗ ΠΟΛΕΟΔΟΜΙΑΣ

ΡΥΜΟΤΟΜΙΚΟ ΔΙΑΓΡΑΜΜΑ

ΔΔ 0136
1 /07.06

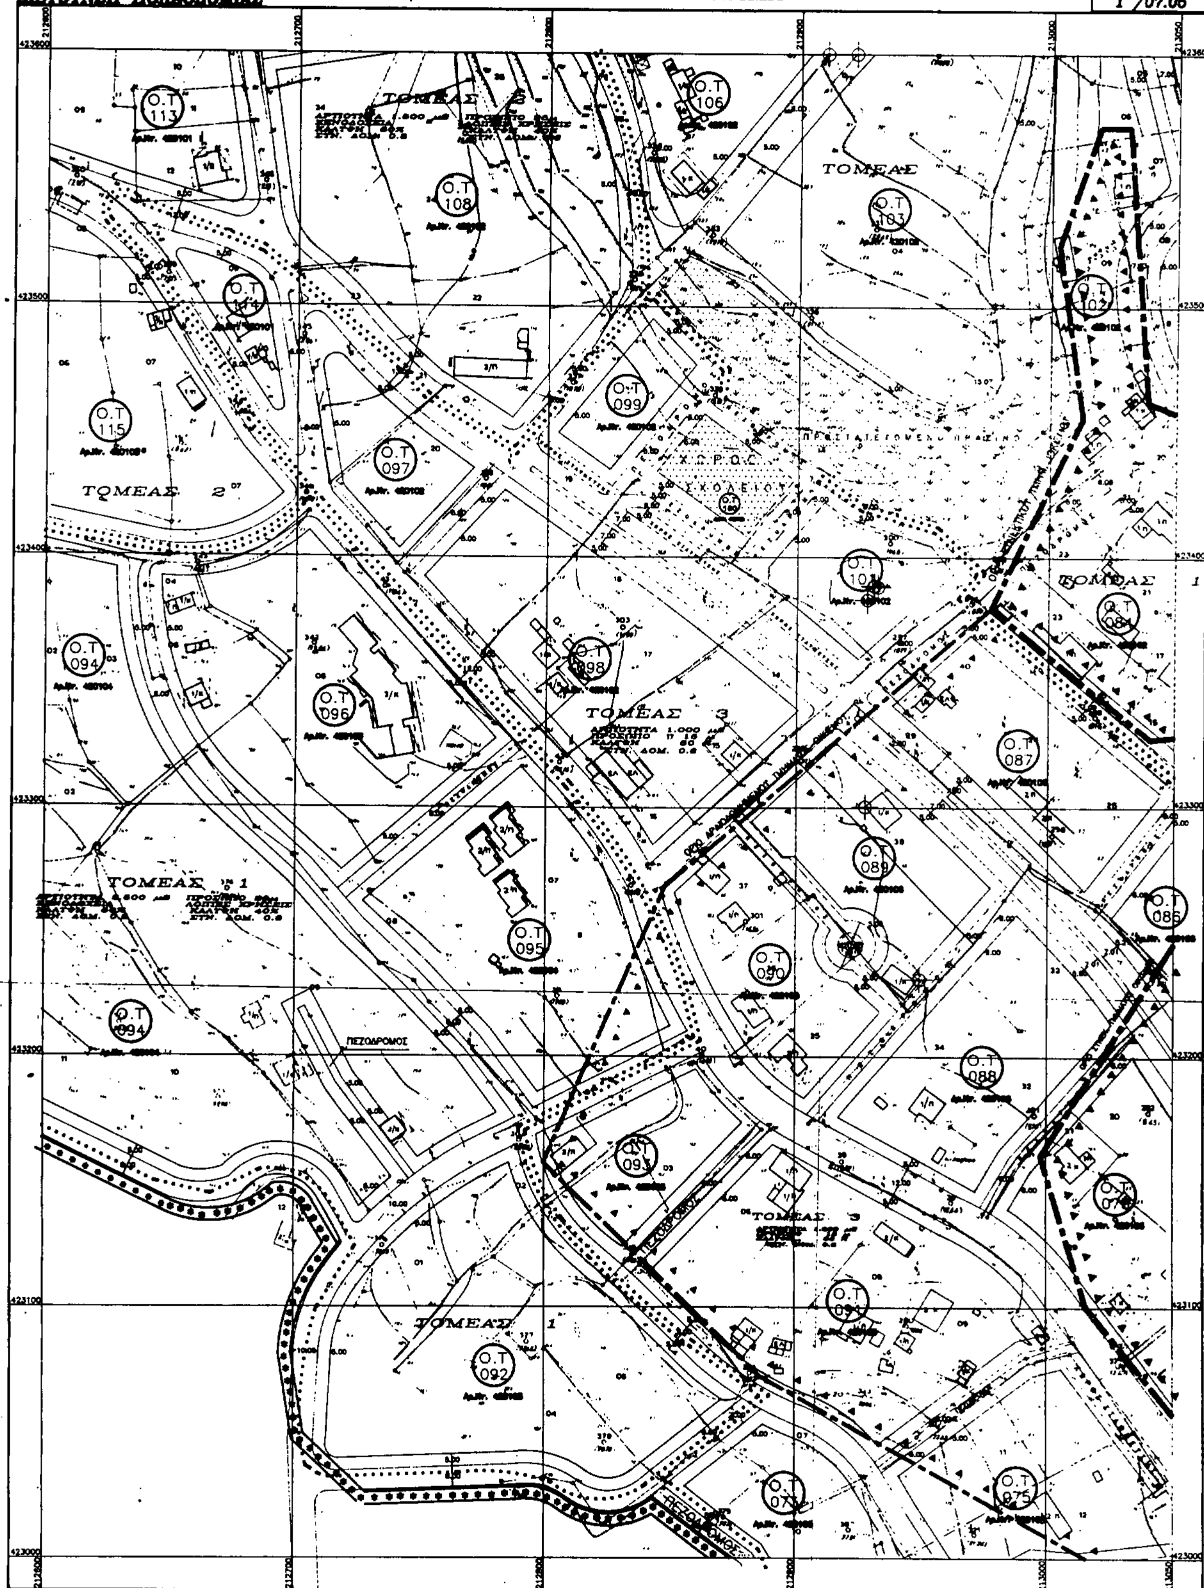

Κλίμακα 1:1000

Υ Π Ο Μ Ν Η Μ Α
MEMORANDUM

ΟΡΙΑ ΠΟΛΕΟΔΟΜΗΣΗΣ
ΔΙΑΧΩΡΙΣΜΟΣ ΤΟΜΕΩΝ
ΟΡΙΑ ΠΕΡΙΟΧΗΣ ΜΕ ΚΑΤΟΛΙΣΘΗΣΕΙΣ ΓΑΙΩΝ
ΟΡΙΑ ΠΕΡΙΟΧΗΣ ΙΔΙΑΙΤΕΡΟΥ ΦΥΣΙΚΟΥ ΚΑΛΛΟΥΣ
ΠΕΡΙΟΧΗ ΜΕ ΚΛΙΣΗ ΕΔΑΦΟΥΣ ΠΕΡΙΣΣΟΤΕΡΟ ΑΠΟ 30%
ΟΡΙΟ ΣΥΝΕΧΤΙΚΟΥ ΤΜΗΜΑΤΟΣ ΟΙΚΙΣΜΟΥ
ΟΡΙΟ ΑΡΑΙΟΔΟΜΗΜΕΝΟΥ ΤΜΗΜΑΤΟΣ ΟΙΚΙΣΜΟΥ
ΟΙΚΟΔΟΜΙΚΟ ΤΕΤΡΑΓΩΝΟ
ΚΤΗΜΑΤΟΛΟΓΙΚΟΣ ΑΡΙΘΜΟΣ
ΑΙΓΙΑΛΟΣ
ΚΟΙΝΟΧΡΗΣΤΟΣ ΧΩΡΟΣ
ΡΥΜΟΤΟΜΙΚΗ ΓΡΑΜΜΗ
ΟΙΚΟΔΟΜΙΚΗ ΓΡΑΜΜΗ
ΚΟΙΝΟΧΡΗΣΤΟΣ ΧΩΡΟΣ
ΖΩΝΗ ΑΜΙΓΟΥΣ ΚΑΤΟΙΚΙΑΣ
ΖΩΝΗ ΓΕΝΙΚΗΣ ΚΑΤΟΙΚΙΑΣ
ΜΑΝΤΡΑ
ΣΥΡΜΑ
ΤΟΥΡΙΣΤΙΚΗ ΖΩΝΗ
ΕΜΠΟΡΙΚΟ ΚΕΝΤΡΟ
ΕΛΕΥΘΕΡΟΙ ΧΩΡΟΙ ΑΣΤΙΚΟ ΠΡΑΣΙΝΟ ΠΕΖΟΔΡΟΜΟΙ
ΤΟΜΕΑΣ ΚΟΙΝ. ΕΞΥΠΗΡΕΤΗΣΕΩΝ
ΔΙΑΜΟΡΦΩΣΗ ΠΑΡΚΟΥ ΠΟΛΙΤΙΣΤΙΚΩΝ ΕΚΔΗΛΩΣΕΩΝ
ΚΟΙΝΟΤΙΚΟ ΑΛΣΟΣ
ΧΩΡΟΣ ΣΧΟΛΕΙΟΥ
ΠΡΟΣΤΑΤΕΥΟΜΕΝΟ ΠΡΑΣΙΝΟ
1 ΜΟΝΟΡΟΦΟ Π ΠΛΑΚΑ
2 ΔΙΟΡΟΦΟ Κ ΚΕΡΑΜΙΔΑ
ΒΕΡΑΝΤΑ ΥΠΟΣΤΕΓΟ

ΝΟΜΟΣ 043	ΖΑΚΥΝΘΟΥ	
ΔΗΜΟΣ Η ΚΟΙΝ. 042	ΠΛΑΝΟΥ	
ΜΕΘΟΔΟΣ ΣΥΝΤΑΞΗΣ	Τοπογραφικά στοιχεία ΕΠΙΓΕΙΑ Κτηματολογικά στοιχεία ΕΠΙΓΕΙΑ	
		ΜΕΛΕΤΗΤΗΣ
ΧΡΟΝΟΣ ΣΥΝΤΑΞΗΣ	ΙΟΥΛΙΟΣ 1991	Ν. ΒΟΥΓΙΟΥΚΑΣ

ΖΑΚΥΝΘΟΣ / /1991
Ο ΜΕΛΕΤΗΤΗΣ

ΖΑΚΥΝΘΟΣ 14/ 2 /1992
Ο ΕΠΙΒΛΕΨΑΣ
ΠΟΛΙΤΙΚΟΣ ΜΗΧΑΝΙΚΟΣ

/ 2 /1992

ΑΡΧΙΤΕΚΤΟΝΙΚΟ ΓΡΑΦΕΙΟ
ΑΡΧΙΤΕΚΤΟΝΑΣ ΜΗΧΑΝΙΚΟΣ
ΔΙΠΛ. ΠΑΝΕΠΙΣΤΗΜΙΟΥ ΦΛΩΡΕΝΤΙΑΣ U.S.I.F
ΜΕΛΟΣ Τ.Ε.Ε 27691
ΤΗΛ. 0695.24710 FAX. 0695.25423

ΝΟΜΑΡΧΙΑ ΖΑΚΥΝΘΟΥ
ΔΙΕΥΘΥΝΣΗ ΠΟΛΕΟΔΟΜΙΑΣ


ΡΥΜΟΤΟΜΙΚΟ ΔΙΑΓΡΑΜΜΑ

ΔΑ 0135
1 /07.04

ΤΟΜΕΑΣ 3
Ο.Τ. 073
Ο.Τ. 074
Ο.Τ. 072
ΤΟΜΕΑΣ 3
ΑΡΤΙΟΤΗΤΑ 1.000 μ²
ΠΡΟΣΩΠΟ 15 μ
ΚΑΛΥΨΗ 60 %
ΣΥΝ. ΔΟΜ. 0.8

Κλίμακα 1:1000

ΥΠΟΜΝΗΜΑ
MEMORANDUM

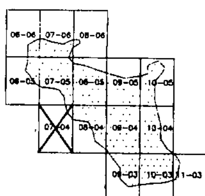

ΝΟΜΟΣ 043	ΖΑΚΥΝΘΟΥ
ΔΗΜΟΣ Η ΚΟΙΝ. 042	ΠΛΑΝΟΥ
ΜΕΘΟΔΟΣ ΣΥΝΤΑΞΗΣ	Τοπογραφικά στοιχεία ΕΠΙΓΕΙΑ
	Κτηματολογικά στοιχεία ΕΠΙΓΕΙΑ
	ΜΕΛΕΤΗΤΗΣ
ΧΡΟΝΟΣ ΣΥΝΤΑΞΗΣ 07/ΙΟΣ 1991	Ν. ΒΟΤΤΣΙΝΑΣ

ΑΡΧΙΤΕΚΤΟΝΙΚΟ ΓΡΑΦΕΙΟ
ΝΙΚΟΛΑ ΔΗΜ. ΒΟΤΤΣΙΝΑ
ΑΡΧΙΤΕΚΤΟΝΑΣ ΜΗΧΑΝΙΚΟΣ

ΖΑΚΥΝΘΟΣ / /1991
Ο ΜΕΛΕΤΗΤΗΣ

ΖΑΚΥΝΘΟΣ 14 / 2 /1992
Ο ΕΠΙΒΛΕΠΩΝ





14 / 2 /1992

ΝΟΜΑΡΧΙΑ ΖΑΚΥΝΘΟΥ
ΔΙΕΥΘΥΝΣΗ ΠΟΛΕΟΔΟΜΙΑΣ

ΡΥΜΟΤΟΜΙΚΟ ΔΙΑΓΡΑΜΜΑ

ΔΑ 0135
1 /08.06

ΧΩΡΟΣ ΥΠΑΙΘΡΙΟΥ ΘΕΑΤΡΟΥ

Κλίμακα 1:1000

ΥΠΟΜΝΗΜΑ
MEMORANDUM

- ΟΡΙΑ ΠΟΛΕΟΔΟΜΗΣΗΣ
- ΔΙΑΧΩΡΙΣΜΟΥ ΤΟΜΕΩΝ
- ΟΡΙΑ ΠΕΡΙΟΧΗΣ ΜΕ ΚΑΤΟΛΙΣΘΗΣΕΙΣ ΓΑΙΩΝ
- ΟΡΙΑ ΠΕΡΙΟΧΗΣ ΙΔΙΑΙΤΕΡΟΥ ΦΥΣΙΚΟΥ ΚΑΛΛΟΥΣ
- ΠΕΡΙΟΧΗ ΜΕ ΚΛΙΣΗ ΕΔΑΦΟΥΣ ΠΕΡΙΣΣΟΤΕΡΟ ΑΠΟ 30%
- ΟΡΙΟ ΣΥΝΕΚΤΙΚΟΥ ΤΜΗΜΑΤΟΣ ΟΙΚΙΣΜΟΥ
- ΟΡΙΟ ΑΡΑΙΟΔΟΜΗΜΕΝΟΥ ΤΜΗΜΑΤΟΣ ΟΙΚΙΣΜΟΥ
- ΟΙΚΟΔΟΜΙΚΟ ΤΕΤΡΑΓΩΝΟ
- ΚΤΗΜΑΤΟΛΟΓΙΚΟΣ ΑΡΙΘΜΟΣ
- ΑΙΓΙΑΛΟΣ
- ΚΟΙΝΟΧΡΗΣΤΟΣ ΧΩΡΟΣ
- ΡΥΜΟΤΟΜΙΚΗ ΓΡΑΜΜΗ
- ΟΙΚΟΔΟΜΙΚΗ ΓΡΑΜΜΗ
- Κ.Χ. ΚΟΙΝΟΧΡΗΣΤΟΣ ΧΩΡΟΣ
- ΖΩΝΗ ΑΜΙΓΟΥΣ ΚΑΤΟΙΚΙΑΣ
- ΖΩΝΗ ΓΕΝΙΚΗΣ ΚΑΤΟΙΚΙΑΣ
- ΜΑΝΤΡΑ
- ΣΥΡΜΑ
- ΤΟΥΡΙΣΤΙΚΗ ΖΩΝΗ
- ΕΜΠΟΡΙΚΟ ΚΕΝΤΡΟ
- ΕΛΕΥΘΕΡΟΙ ΧΩΡΟΙ ΑΣΤΙΚΟ ΠΡΑΣΙΝΟ ΠΕΖΟΔΡΟΜΟΙ
- ΤΟΜΕΑΣ ΚΟΙΝ. ΕΞΥΠΗΡΕΤΗΣΕΩΝ
- ΔΙΑΜΟΡΦΩΣΗ ΠΑΡΚΟΥ ΠΟΛΙΤΙΣΤΙΚΩΝ ΕΚΔΗΛΩΣΕΩΝ
- ΚΟΙΝΟΤΙΚΟ ΑΛΣΟΣ
- ΧΩΡΟΣ ΣΧΟΛΕΙΟΥ
- ΠΡΟΣΤΑΤΕΥΟΜΕΝΟ ΠΡΑΣΙΝΟ
- 1 ΜΟΝΟΡΟΦΟ Π ΠΛΑΚΑ / 2 ΔΙΟΡΟΦΟ Κ ΚΕΡΑΜΙΔΙΑ
- ΒΕΡΑΝΤΑ ΥΠΟΣΤΕΓΟ

ΝΟΜΟΣ 043	ΖΑΚΥΝΘΟΥ	
ΔΗΜΟΣ Η ΚΟΙΝ. 042	ΠΛΑΝΟΥ	
		ΜΕΛΕΤΗΤΗΣ
		Ν. ΒΟΥΤΣΙΝΑΣ

ΖΑΚΥΝΘΟΣ 14/ 2 /1992
Ο ΕΠΙΒΛΕΠΩΝ
ΔΙΟΝΥΣΙΟΣ ΜΑΡΟΥΔΑΣ
Πολιτικός Μηχανικός

14 / 2 /1992

ΝΙΚΟΛΑ ΔΗΜ.ΒΟΥΤΣΙΝΑ

ΝΟΜΑΡΧΙΑ ΖΑΚΥΝΘΟΥ
Δ/ΝΣΗ ΠΟΛΕΟΔΟΜΙΑΣ

ΡΥΜΟΤΟΜΙΚΟ ΔΙΑΓΡΑΜΜΑ

ΔΔ 0136
1 /10.05

ΠΡΟΣΤΑΤΕΥΟΜΕΝΟΣ ΧΩΡΟΣ ΑΓΡΙΑΣ ΒΛΑΣΤΗΣΗΣ
Κ.Χ.
ΚΟΙΝΟΤΗΣ ΓΑΪΤΑΝΙΟΥ
ΚΟΙΝΟΤΗΣ ΜΠΟΧΑΛΗΣ
ΤΟΜΕΑΣ 1
ΡΕΜΑ
ΠΕΖΟΔΡΟΜΟΣ
Ο.Τ. 052
Ο.Τ. 52α
Ο.Τ. 053
Ο.Τ. 054
Ο.Τ. 055
Ο.Τ. 056
Ο.Τ. 057
Ο.Τ. 058
ΧΩΡΟΣ ΑΘΛΗΣΗΣ ΚΑΙ ΠΡΑΣΙΝΟΥ
ΧΩΡΟΣ ΣΤΑΘΜΕΥΣΗΣ
ΧΩΡΟΣ ΣΤΑΘΜΕΥΣΗΣ

Κλίμακα 1:1000

ΥΠΟΜΝΗΜΑ

MEMORANDUM

ΟΡΙΑ ΠΟΛΕΟΔΟΜΗΣΗΣ
ΔΙΑΧΩΡΙΣΜΟΣ ΤΟΜΕΩΝ
ΟΡΙΑ ΠΕΡΙΟΧΗΣ ΜΕ ΚΑΤΟΛΙΣΘΗΣΕΙΣ ΓΑΙΩΝ
ΟΡΙΑ ΠΕΡΙΟΧΗΣ ΙΔΙΑΙΤΕΡΟΥ ΦΥΣΙΚΟΥ ΚΑΛΛΟΥΣ
ΠΕΡΙΟΧΗ ΜΕ ΚΛΙΣΗ ΕΔΑΦΟΥΣ ΠΕΡΙΣΣΟΤΕΡΟ ΑΠΟ 30%
ΟΡΙΟ ΣΥΜΠΑΓΟΥΣ ΤΜΗΜΑΤΟΣ ΟΙΚΙΣΜΟΥ
ΟΡΙΟ ΑΡΑΙΟΔΟΜΗΜΕΝΟΥ ΤΜΗΜΑΤΟΣ ΟΙΚΙΣΜΟΥ
ΟΙΚΟΔΟΜΙΚΟ ΤΕΤΡΑΓΩΝΟ
ΚΤΗΜΑΤΟΛΟΓΙΚΟΣ ΑΡΙΘΜΟΣ
ΑΙΓΙΑΛΟΣ
ΚΟΙΝΟΧΡΗΣΤΟΣ ΧΩΡΟΣ
ΡΥΜΟΤΟΜΙΚΗ ΓΡΑΜΜΗ
ΟΙΚΟΔΟΜΙΚΗ ΓΡΑΜΜΗ
ΚΟΙΝΟΧΡΗΣΤΟΣ ΧΩΡΟΣ
ΖΩΝΗ ΑΜΙΓΟΥΣ ΚΑΤΟΙΚΙΑΣ
ΖΩΝΗ ΓΕΝΙΚΗΣ ΚΑΤΟΙΚΙΑΣ
ΜΑΝΤΡΑ
ΣΥΡΜΑ
ΤΟΥΡΙΣΤΙΚΗ ΖΩΝΗ
ΕΜΠΟΡΙΚΟ ΚΕΝΤΡΟ
ΠΕΖΟΔΡΟΜΟΙ
ΤΟΜΕΑΣ ΚΟΙΝ. ΕΞΥΠΗΡΕΤΗΣΕΩΝ
ΚΟΙΝΟΤΙΚΟ ΑΛΣΟΣ
ΧΩΡΟΣ ΣΧΟΛΕΙΟΥ
ΠΡΟΣΤΑΤΕΥΟΜΕΝΟ ΠΡΑΣΙΝΟ
1 ΜΟΝΟΡΟΦΟ Π ΠΛΑΚΑ
2 ΔΙΟΡΟΦΟ Κ ΚΕΡΑΜΙΔΑ
ΕΡΕΙΠΙΑ

ΝΟΜΟΣ 043	ΖΑΚΥΝΘΟΥ
ΔΗΜΟΣ Η ΚΟΙΝ. 042	ΠΛΑΝΟΥ
ΜΕΘΟΔΟΣ ΣΥΝΤΑΞΗΣ	Τοπογραφικα στοιχεια ΕΠΙΓΕΙΑ Κτηματολογικα στοιχεια ΕΠΙΓΕΙΑ
ΧΡΟΝΟΣ ΣΥΝΤΑΞΗΣ	ΙΟΥΛΙΟΣ 1991 — ΜΕΛΕΤΗΤΗΣ Ν. ΒΟΥΤΣΙΝ-

ΑΡΧΙΤΕΚΤΟΝΙΚΟ ΓΡΑΦΕΙΟ
U.S.I.F

ΖΑΚΥΝΘΟΣ / /1991
Ο ΜΕΛΕΤΗΤΗΣ

ΖΑΚΥΝΘΟΣ 19 / 2 /1992
Ο ΕΠΙΒΛΕΨΑΣ
Πολιτικος Μηχανικος


19 / 2 /1992

ΝΟΜΑΡΧΙΑ ΖΑΚΥΝΘΟΥ
ΔΙΕΥΘΥΝΣΗ ΠΟΛΕΟΔΟΜΙΑΣ

ΡΥΜΟΤΟΜΙΚΟ ΔΙΑΓΡΑΜΜΑ


ΔΑ 01
1 /08.05

ΤΟΜΕΑΣ 1

ΤΟΜΕΑΣ 3

ΑΡΤΙΟΤΗΤΑ 1.000 μ2
ΠΡΟΣΩΠΟ 15 μ.
ΚΑΛΥΨΗ 50 %
ΣΥΝ. ΔΟΜ. 0.8

Κλίμακα 1:1000

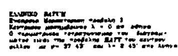

ΥΠΟΜΝΗΜΑ

MEMORANDUM

ΟΡΙΑ ΠΟΛΕΟΔΟΜΗΣΗΣ — LIMITS OFF CITY PLANNING
ΔΙΑΧΩΡΙΣΜΟΣ ΤΟΜΕΩΝ — DISTRICT LINE OF CITY SECTOR
ΟΡΙΑ ΠΕΡΙΟΧΗΣ ΜΕ ΚΑΤΟΛΙΣΘΗΣΕΙΣ ΓΑΙΩΝ — LIMITS OF LANDSLIDE AREA
ΟΡΙΑ ΠΕΡΙΟΧΗΣ ΙΔΙΑΙΤΕΡΟΥ ΦΥΣΙΚΟΥ ΚΑΛΛΟΥΣ — LIMITS OF INTERESTING VIEW AREA
ΠΕΡΙΟΧΗ ΜΕ ΚΛΙΣΗ ΕΔΑΦΟΥΣ ΠΕΡΙΣΣΟΤΕΡΟ ΑΠΟ 30% — 30% INCLINATION AREA
ΟΡΙΟ ΣΥΝΕΚΤΙΚΟΥ ΤΜΗΜΑΤΟΣ ΟΙΚΙΣΜΟΥ — LIMIT OF HIGH DENSITY SETTLEMENT
ΟΡΙΟ ΑΡΑΙΟΔΟΜΗΜΕΝΟΥ ΤΜΗΜΑΤΟΣ ΟΙΚΙΣΜΟΥ — LIMIT OF LOW DENSITY SETTLEMENT
ΟΙΚΟΔΟΜΙΚΟ ΤΕΤΡΑΓΩΝΟ
ΚΤΗΜΑΤΟΛΟΓΙΚΟΣ ΑΡΙΘΜΟΣ

ΑΙΓΙΑΛΟΣ — COAST LINE
ΚΟΙΝΟΧΡΗΣΤΟΣ ΧΩΡΟΣ — PUBLIC USE AREA (GREEN)
ΡΥΜΟΤΟΜΙΚΗ ΓΡΑΜΜΗ — STREET LINE (BLACK)
ΟΙΚΟΔΟΜΙΚΗ ΓΡΑΜΜΗ — BUILDING LINE (RED)
ΚΟΙΝΟΧΡΗΣΤΟΣ ΧΩΡΟΣ — PUBLIC USE AREA
ΖΩΝΗ ΑΜΙΓΟΥΣ ΚΑΤΟΙΚΙΑΣ — PURE RESIDENTIAL AREA
ΖΩΝΗ ΓΕΝΙΚΗΣ ΚΑΤΟΙΚΙΑΣ — GENERAL RESIDENTIAL AREA
ΜΑΝΤΡΑ — WALL
ΣΥΡΜΑ — FENCE

ΤΟΥΡΙΣΤΙΚΗ ΖΩΝΗ — TOURISTIC AREA
ΕΜΠΟΡΙΚΟ ΚΕΝΤΡΟ — COMMERCIAL CENTER
ΕΛΕΥΘΕΡΟΙ ΧΩΡΟΙ ΑΣΤΙΚΟ ΠΡΑΣΙΝΟ ΠΕΖΟΔΡΟΜΟΙ — FREE SPACE PARK AND PATH
ΤΟΜΕΑΣ ΚΟΙΝ. ΕΞΥΠΗΡΕΤΗΣΕΩΝ — PUBLIC SERVICE AREA
ΔΙΑΜΟΡΦΩΣΗ ΠΑΡΚΟΥ ΠΟΛΙΤΙΣΤΙΚΩΝ ΕΚΔΗΛΩΣΕΩΝ — CULTURAL PARK
ΚΟΙΝΟΤΙΚΟ ΑΛΣΟΣ — PARK
ΧΩΡΟΣ ΣΧΟΛΕΙΟΥ — SCHOOL
ΠΡΟΣΤΑΤΕΥΟΜΕΝΟ ΠΡΑΣΙΝΟ — GREEN AREA UNDER PROTECTION
1 ΜΟΝΟΡΟΦΟ Π ΠΛΑΚΑ
2 ΔΙΟΡΟΦΟ Κ ΚΕΡΑΜΙΔΙΑ — BUILDING
ΒΕΡΑΝΤΑ ΥΠΟΣΤΕΓΟ — VERANDA

ΝΟΜΟΣ 043	ΖΑΚΥΝΘΟΥ
ΔΗΜΟΣ Η ΚΟΙΝ. 042	ΠΛΑΝΟΥ
ΧΡΟΝΟΣ ΣΥΝΤΑΞΗΣ	ΜΕΛΕΤΗΤΗΣ Ν. ΒΟΥΤΣΙΝΑΣ

ΖΑΚΥΝΘΟΣ 1991
Ο ΜΕΛΕΤΗΤΗΣ
ΝΙΚΟΛΑΟΣ ΒΟΥΤΣΙΝΑΣ

ΖΑΚΥΝΘΟΣ 14 / 2 /1992
Ο ΕΠΙΒΛΕΠΩΝ
ΛΕΩΝΙΔΑΣ ΜΑΡΟΥΔΑΣ
Πολιτικός Μηχανικός

ΑΚΡΙΒΕΣ ΑΝΤΙΓΡΑΦΟ
ΖΑΚΥΝΘΟΣ 14 / 2 /1992
Η ΠΡΟΪΣΤΑΜΕΝΗ Τ.Π

ΑΡΧΙΤΕΚΤΟΝΙΚΟ ΓΡΑΦΕΙΟ
ΝΙΚΟΛΑ ΔΗΜ. ΒΟΥΤΣΙΝΑ
ΑΡΧΙΤΕΚΤΟΝΑΣ ΜΗΧΑΝΙΚΟΣ
ΔΙΠΛ. ΠΑΝΕΠΙΣΤΗΜΙΟΥ ΦΛΩΡΕΝΤΙΑΣ U.S.I.F
ΜΕΛΟΣ Τ.Ε.Ε 27691
ΟΔΟΣ ΦΙΛΙΚΩΝ ΦΗΛΟΜΑ - ΜΠΟΧΑΛΗ ΖΑΚΥΝΘΟΥ
ΤΗΛ. 0695 24710 FAX 0695 25423

ΝΟΜΑΡΧΙΑ ΖΑΚΥΝΘΟΥ
ΔΙΕΥΘΥΝΣΗ ΠΟΛΕΟΔΟΜΙΑΣ

ΡΥΜΟΤΟΜΙΚΟ ΔΙΑΓΡΑΜΜΑ

ΔΑ 0136
1 /08.04

ΤΟΜΕΑΣ 3
ΑΡΤΙΟΤΗΤΑ 1.000 μ2
ΠΡΟΣΩΠΟ 15 μ
ΚΑΛΥΨΗ 50 %
ΣΥΝ. ΔΟΜ. 0.8

Ο.Τ 069, Ο.Τ 065, Ο.Τ 070, Ο.Τ 072, Ο.Τ 071, Ο.Τ 045, Ο.Τ Α71, Ο.Τ 044, Ο.Τ 043, Ο.Τ 042, Ο.Τ 041, Ο.Τ 040


ΠΕΖΟΔΡΟΜΟΣ
ΠΡΟΣΤΑΤΕΥΟΜΕΝΟ ΠΡΑΣΙΝΟ
ΟΡΙΟ ΣΥΝΕΚΤΙΚΟΥ ΤΜΗΜΑΤΟΣ ΟΙΚΙΣΜΟΥ

Κλίμακα 1:1000

ΥΠΟΜΝΗΜΑ

MEMORANDUM

ΟΡΙΑ ΠΟΛΕΟΔΟΜΗΣΗΣ
ΔΙΑΧΩΡΙΣΜΟΣ ΤΟΜΕΩΝ
ΟΡΙΑ ΠΕΡΙΟΧΗΣ ΜΕ ΚΑΤΟΛΙΣΘΗΣΕΙΣ ΓΑΙΩΝ
ΟΡΙΑ ΠΕΡΙΟΧΗΣ ΙΔΙΑΙΤΕΡΟΥ ΦΥΣΙΚΟΥ ΚΑΛΛΟΥΣ
ΠΕΡΙΟΧΗ ΜΕ ΚΛΙΣΗ ΕΔΑΦΟΥΣ ΠΕΡΙΣΣΟΤΕΡΟ ΑΠΟ 30%
ΟΡΙΟ ΣΥΝΕΚΤΙΚΟΥ ΤΜΗΜΑΤΟΣ ΟΙΚΙΣΜΟΥ
ΟΡΙΟ ΑΡΑΙΟΔΟΜΗΜΕΝΟΥ ΤΜΗΜΑΤΟΣ ΟΙΚΙΣΜΟΥ
ΟΙΚΟΔΟΜΙΚΟ ΤΕΤΡΑΓΩΝΟ
ΚΤΗΜΑΤΟΛΟΓΙΚΟΣ ΑΡΙΘΜΟΣ
ΑΙΓΙΑΛΟΣ
ΚΟΙΝΟΧΡΗΣΤΟΣ ΧΩΡΟΣ
ΡΥΜΟΤΟΜΙΚΗ ΓΡΑΜΜΗ
ΟΙΚΟΔΟΜΙΚΗ ΓΡΑΜΜΗ
ΚΟΙΝΟΧΡΗΣΤΟΣ ΧΩΡΟΣ
ΤΟΥΡΙΣΤΙΚΗ ΖΩΝΗ
ΕΜΠΟΡΙΚΟ ΚΕΝΤΡΟ
ΤΟΜΕΑΣ ΚΟΙΝ. ΕΞΥΠΗΡΕΤΗΣΕΩΝ
ΔΗΜΟΤΙΚΟ ΑΛΣΟΣ
ΧΩΡΟΣ ΣΧΟΛΕΙΟΥ
ΠΡΟΣΤΑΤΕΥΟΜΕΝΟ ΠΡΑΣΙΝΟ

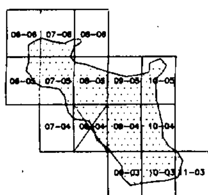

ΝΟΜΟΣ 043	ΖΑΚΥΝΘΟΥ	
ΔΗΜΟΣ Η ΚΟΙΝ. 042	ΠΛΑΝΟΥ	
ΜΕΘΟΔΟΣ ΣΥΝΤΑΞΗΣ	Τοπογραφικα στοιχεια ΕΠΙΓΕΙΑ Κτηματολογικα στοιχεια ΕΠΙΓΕΙΑ	
		ΜΕΛΕΤΗΤΗΣ
ΧΡΟΝΟΣ ΣΥΝΤΑΞΗΣ	ΙΟΥΛΙΟΣ 1991	Ν. ΒΟΥΤΣΙΝΑΣ




ΑΡΧΙΤΕΚΤΟΝΙΚΟ ΓΡΑΦΕΙΟ

U.S.I.F

ΖΑΚΥΝΘΟΣ / /1991
Ο ΜΕΛΕΤΗΤΗΣ

ΖΑΚΥΝΘΟΣ 14 / 2 /1992
Ο ΕΠΙΒΛΕΠΩΝ
ΔΙΟΝΥΣΙΟΣ ΜΑΡΟΥΔΑΣ
ΠΟΛΙΤΙΚΟΣ ΜΗΧΑΝΙΚΟΣ

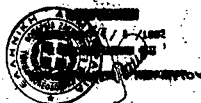

ΝΟΜΑΡΧΙΑ ΖΑΚΥΝΘΟΥ
ΔΙΕΥΘΥΝΣΗ ΠΟΛΕΟΔΟΜΙΑΣ

ΡΥΜΟΤΟΜΙΚΟ ΔΙΑΓΡΑΜΜΑ

ΔΑ 0135
1 /09.04

ΤΟΜΕΑΣ 1
ΤΟΜΕΑΣ 2
ΤΟΜΕΑΣ 3
ΟΡΙΟ ΣΥΝΕΚΤΙΚΟΥ ΤΜΗΜΑΤΟΣ ΟΙΚΙΣΜΟΥ
ΚΟΙΝΟΤΗΣ ΠΛΑΝΟΥ
ΚΟΙΝΟΤΗΣ ΓΑΙΤΑΝΙΟΥ
Ο.Τ 048, Ο.Τ 049, Ο.Τ 037, Ο.Τ 046, Ο.Τ 036, Ο.Τ 044, Ο.Τ 043, Ο.Τ 030, Ο.Τ 028, Ο.Τ 039, Ο.Τ 038, Ο.Τ 042, Ο.Τ 029, Ο.Τ 027, Ο.Τ 040, Ο.Τ 021, Ο.Τ 023

Κλίμακα 1:1000

ΥΠΟΜΝΗΜΑ
MEMORANDUM

ΑΙΓΙΑΛΟΣ
ΚΟΙΝΟΧΡΗΣΤΟΣ ΧΩΡΟΣ
ΡΥΜΟΤΟΜΙΚΗ ΓΡΑΜΜΗ
ΟΙΚΟΔΟΜΙΚΗ ΓΡΑΜΜΗ
ΚΟΙΝΟΧΡΗΣΤΟΣ ΧΩΡΟΣ
ΖΩΝΗ ΑΜΙΓΟΥΣ ΚΑΤΟΙΚΙΑΣ
ΖΩΝΗ ΓΕΝΙΚΗΣ ΚΑΤΟΙΚΙΑΣ
ΜΑΝΤΡΑ
ΣΥΡΜΑ
ΤΟΥΡΙΣΤΙΚΗ ΖΩΝΗ
ΕΜΠΟΡΙΚΟ ΚΕΝΤΡΟ
ΕΛΕΥΘΕΡΟΙ ΧΩΡΟΙ ΑΣΤΙΚΟ ΠΡΑΣΙΝΟ ΠΕΖΟΔΡΟΜΟΙ
ΤΟΜΕΑΣ ΚΟΙΝ. ΕΞΥΠΗΡΕΤΗΣΕΩΝ
ΔΙΑΜΟΡΦΩΣΗ ΠΑΡΚΟΥ ΠΟΛΙΤΙΣΤΙΚΩΝ ΕΚΔΗΛΩΣΕΩΝ
ΚΟΙΝΟΤΙΚΟ ΑΛΣΟΣ
ΧΩΡΟΣ ΣΧΟΛΕΙΟΥ
ΠΡΟΣΤΑΤΕΥΟΜΕΝΟ ΠΡΑΣΙΝΟ
1 ΜΟΝΟΡΟΦΟ Π ΠΛΑΚΑ
2 ΔΙΟΡΟΦΟ Κ ΚΕΡΑΜΙΔΙΑ
ΒΕΡΑΝΤΑ ΥΠΟΣΤΕΓΟ

ΝΟΜΟΣ 043	ΖΑΚΥΝΘΟΥ	
ΔΗΜΟΣ Η ΚΟΙΝ. 042	ΠΛΑΝΟΥ	
ΜΕΘΟΔΟΣ ΣΥΝΤΑΞΗΣ	Τοπογραφικά στοιχεία ΕΠ...ΙΑ Κτηματολογικά στοιχεία ΕΠ...ΙΑ	
		ΜΕΛΕΤΗΤΗΣ
ΧΡΟΝΟΣ ΣΥΝΤΑΞΗΣ	ΙΟΥΛΙΟΣ 1991	Ν. ΒΟΥΤΣΙΝΑΣ

ΖΑΚΥΝΘΟΣ 1991
Ο ΜΕΛΕΤΗΤΗΣ
ΝΙΚΟΛΑΟΣ ΒΟΥΤΣΙΝΑΣ

ΖΑΚΥΝΘΟΣ 14 / 2 , 1992
Ο ΕΠΙΒΛΕΠΩΝ
ΔΙΟΝΥΣΙΟΣ ΜΑΡΟΥΔΑΣ
Πολιτικός Μηχανικός

ΘΕΩΡΗΘΗΚΕ
ΖΑΚΥΝΘΟΣ 14 / 2 /1992

ΑΡΧΙΤΕΚΤΟΝΙΚΟ ΓΡΑΦΕΙΟ
ΝΙΚΟΛΑ ΔΗΜ. ΒΟΥΤΣΙΝΑ
ΑΡΧΙΤΕΚΤΟΝΑΣ ΜΗΧΑΝΙΚΟΣ
ΔΙΠΛ. ΠΑΝΕΠΙΣΤΗΜΙΟΥ ΦΛΩΡΕΝΤΙΑΣ U.S.I.F
ΜΕΛΟΣ Τ.Ε.Ε 27691
ΤΗΛ. ... ΦΑΞ. 0695.25423

ΝΟΜΑΡΧΙΑ ΖΑΚΥΝΘΟΥ
ΔΙΕΥΘΥΝΣΗ ΠΟΛΕΟΔΟΜΙΑΣ

ΡΥΜΟΤΟΜΙΚΟ ΔΙΑΓΡΑΜΜΑ

ΔΑ 0135
1 /10.04

Κλίμακα 1:1000

Υ Π Ο Μ Ν Η Μ Α
MEMORANDUM

- ΟΡΙΑ ΠΟΛΕΟΔΟΜΗΣΗΣ — LIMITS OF CITY PLANNING
- ΔΙΑΧΩΡΙΣΜΟΣ ΤΟΜΕΩΝ — DISTRICT LINE OF CITY SECTOR
- ΟΡΙΑ ΠΕΡΙΟΧΗΣ ΜΕ ΚΑΤΟΛΙΣΘΗΣΕΙΣ ΓΑΙΩΝ — LIMITS OF LANDSLIDE AREA
- ΟΡΙΑ ΠΕΡΙΟΧΗΣ ΙΔΙΑΙΤΕΡΟΥ ΦΥΣΙΚΟΥ ΚΑΛΛΟΥΣ — LIMITS OF INTERESTING VIEW AREA
- ΠΕΡΙΟΧΗ ΜΕ ΚΛΙΣΗ ΕΔΑΦΟΥΣ ΠΕΡΙΣΣΟΤΕΡΟ ΑΠΟ 30% — SOIL 30% INCLINATION AREA
- ΟΡΙΟ ΣΥΝΕΚΤΙΚΟΥ ΤΜΗΜΑΤΟΣ ΟΙΚΙΣΜΟΥ — LIMIT OF HIGH DENSITY SETTLEMENT
- ΟΡΙΟ ΑΡΑΙΟΔΟΜΗΜΕΝΟΥ ΤΜΗΜΑΤΟΣ ΟΙΚΙΣΜΟΥ — LIMIT OF LOW DENSITY SETTLEMENT
- ΟΙΚΟΔΟΜΙΚΟ ΤΕΤΡΑΓΩΝΟ
- ΚΤΗΜΑΤΟΛΟΓΙΚΟΣ ΑΡΙΘΜΟΣ
- ΑΙΓΙΑΛΟΣ — COAST LINE (BLU)
- ΚΟΙΝΟΧΡΗΣΤΟΣ ΧΩΡΟΣ — PUBLIC USE AREA (GREEN)
- ΡΥΜΟΤΟΜΙΚΗ ΓΡΑΜΜΗ — STREET LINE (BLACK)
- ΟΙΚΟΔΟΜΙΚΗ ΓΡΑΜΜΗ — BUILDING LINE (RED)
- ΚΟΙΝΟΧΡΗΣΤΟΣ ΧΩΡΟΣ — PUBLIC USE AREA
- ΖΩΝΗ ΑΜΙΓΟΥΣ ΚΑΤΟΙΚΙΑΣ — PURE RESIDENTIAL AREA
- ΖΩΝΗ ΓΕΝΙΚΗΣ ΚΑΤΟΙΚΙΑΣ — GENERAL RESIDENTIAL AREA
- ΜΑΝΤΡΑ — WALL
- ΣΥΡΜΑ — FENCE
- ΤΟΥΡΙΣΤΙΚΗ ΖΩΝΗ — TOURISTIC AREA
- ΕΜΠΟΡΙΚΟ ΚΕΝΤΡΟ — COMMERCIAL CENTER
- ΕΛΕΥΘΕΡΟΙ ΧΩΡΟΙ ΑΣΤΙΚΟ ΠΡΑΣΙΝΟ ΠΕΖΟΔΡΟΜΟΙ — FREE SPACE PARK AND PATH
- ΤΟΜΕΑΣ ΚΟΙΝ. ΕΞΥΠΗΡΕΤΗΣΕΩΝ — PUBLIC SERVICE AREA
- ΔΙΑΜΟΡΦΩΣΗ ΠΑΡΚΟΥ ΠΟΛΙΤΙΣΤΙΚΩΝ ΕΚΔΗΛΩΣΕΩΝ — CULTURAL PARK
- ΚΟΙΝΟΤΙΚΟ ΑΛΣΟΣ — PARK
- ΧΩΡΟΣ ΣΧΟΛΕΙΟΥ — SCHOOL
- ΠΡΟΣΤΑΤΕΥΟΜΕΝΟ ΠΡΑΣΙΝΟ — GREEN AREA UNDER PROTECTION
- 1 ΜΟΝΟΡΟΦΟ Π ΠΛΑΚΑ, 2 ΔΙΟΡΟΦΟ Κ ΚΕΡΑΜΙΔΙΑ — BUILDING
- ΒΕΡΑΝΤΑ ΥΠΟΣΤΕΓΟ — VERANDA

ΝΟΜΟΣ 043	ΖΑΚΥΝΘΟΥ
ΔΗΜΟΣ Η ΚΟΙΝ. 042	ΠΛΑΝΟΥ
ΜΕΘΟΔΟΣ ΣΥΝΤΑΞΗΣ	Τοπογραφικά στοιχεία ΕΠΙΓΕΙΑ Κτηματολογικά στοιχεία ΕΠΙΓΕΙΑ
	ΜΕΛΕΤΗΤΗΣ
ΧΡΟΝΟΣ ΣΥΝΤΑΞΗΣ ΙΟΥΛΙΟΣ 1991	Π. ΒΟΥΤΣΙΝΑΣ

ΖΑΚΥΝΘΟΣ / /1991
Ο ΜΕΛΕΤΗΤΗΣ
ΝΙΚΟΛΑΟΣ ΒΟΥΤΣΙΝΑΣ

ΖΑΚΥΝΘΟΣ 14 / 2 /1992
Ο ΕΠΙΒΛΕΠΩΝ
ΔΙΟΝΥΣΙΟΣ ΜΑΡΟΥΛΑΣ
ΠΟΛΙΤΙΚΟΣ ΜΗΧΑΝΙΚΟΣ



ΘΕΩΡΗΘΗΚΕ
14 / 2 /1992
Ο ΠΡΟΪΣΤΑΜΕΝΟΣ Τ.Π.



ΑΡΧΙΤΕΚΤΟΝΙΚΟ ΓΡΑΦΕΙΟ
ΝΙΚΟΛΑ ΔΗΜ. ΒΟΥΤΣΙΝΑ
ΑΡΧΙΤΕΚΤΟΝΑΣ ΜΗΧΑΝΙΚΟΣ
ΔΙΠΛ. ΠΑΝΕΠΙΣΤΗΜΙΟΥ ΦΛΩΡΕΝΤΙΑΣ U.S.I.F
ΜΕΛΟΣ Τ.Ε.Ε. 27691

ΕΘΝΙΚΟ ΤΥΠΟΓΡΑΦΕΙΟ

Εκδίδει την ΕΦΗΜΕΡΙΔΑ ΤΗΣ ΚΥΒΕΡΝΗΣΕΩΣ από το 1833

Διεύθυνση : Καποδιστρίου 34
Ταχ. Κώδικας: 104 32
TELEX : 22.3211 YPET GR

Οι Υπηρεσίες του **ΕΘΝΙΚΟΥ ΤΥΠΟΓΡΑΦΕΙΟΥ** λειτουργούν καθημερινά από **8.00'** έως **13.30'**

ΧΡΗΣΙΜΕΣ ΠΛΗΡΟΦΟΡΙΕΣ

- Πώληση ΦΕΚ όλων των Τευχών Σολωμού 51 τηλ.: 52.39.762
- ΒΙΒΛΙΟΘΗΚΗ: Σολωμού 51 τηλ.: 52.48.188
- Για φωτοαντίγραφα παλαιών τευχών στην οδό Σολωμού 51 τηλ.: 52.48.141
- Τμήμα πληροφόρησης: Για τα δημοσιεύματα των ΦΕΚ Καποδιστρίου 25 τηλ.: 52.25.713 – 52.49.547

- Οδηγίες για δημοσιεύματα Ανωνύμων Εταιρειών και ΕΠΕ τηλ.: 52.48.785
  Πληροφορίες για δημοσιεύματα Ανωνύμων Εταιρειών και ΕΠΕ τηλ.: 52.25.761

- Αποστολή ΦΕΚ στην επαρχία με καταβολή της αξίας του δια μέσου Δημοσίου Ταμείου Για πληροφορίες: τηλ.: 52.48.320

Τιμές κατά τεύχος της ΕΦΗΜΕΡΙΔΑΣ ΤΗΣ ΚΥΒΕΡΝΗΣΕΩΣ:

Κάθε τεύχος μέχρι 8 σελίδες δρχ. 60. Από 9 σελίδες μέχρι 16 δρχ. 100, από 17 έως 24 δρχ. 120

Από 25 σελίδες και πάνω η τιμή πώλησης κάθε φύλλου (8σέλιδου ή μέρους αυτού) αυξάνεται κατά 40 δρχ.

Μπορείτε να γίνετε συνδρομητής για όποιο τεύχος θέλετε. Θα σας αποστέλλεται με το Ταχυδρομείο.

ΕΤΗΣΙΕΣ ΣΥΝΔΡΟΜΕΣ

Κωδικός αριθ. κατάθεσης στο Δημόσιο Ταμείο 2531			Κωδικός αριθ. κατάθεσης στο Δημόσιο Ταμείο 3512	
Η ετήσια συνδρομή είναι:			Ποσοστό 5% υπέρ του Ταμείου Αλληλοβοηθείας του Προσωπικού (ΤΑΠΕΤ)	
α) Για το Τεύχος Α'	Δρχ.	13.000	Δρχ.	650
β) » » » Β'	»	23.000	»	1.150
γ) » » » Γ'	»	7.000	»	350
δ) » » » Δ'	»	22.000	»	1.100
ε) » » » Αναπτυξιακών Πράξεων	»	15.000	»	750
στ) » » » Ν.Π.Δ.Δ.	»	7.000	»	350
ζ) » » » ΠΑΡΑΡΤΗΜΑ	»	4.000	»	200
η) » » » Δελτ. Εμπ.& Βιομ. Ιδ.	»	7.000	»	350
θ) » » » Αν. Ειδικού Δικαστηρίου	»	2.000	»	100
ι) » » » Α.Ε. & Ε.Π.Ε.	»	50.000	»	2.500
ια) Για όλα τα Τεύχη	»	100.000	»	5.000

Πληροφορίες: τηλ. 52.48.320